


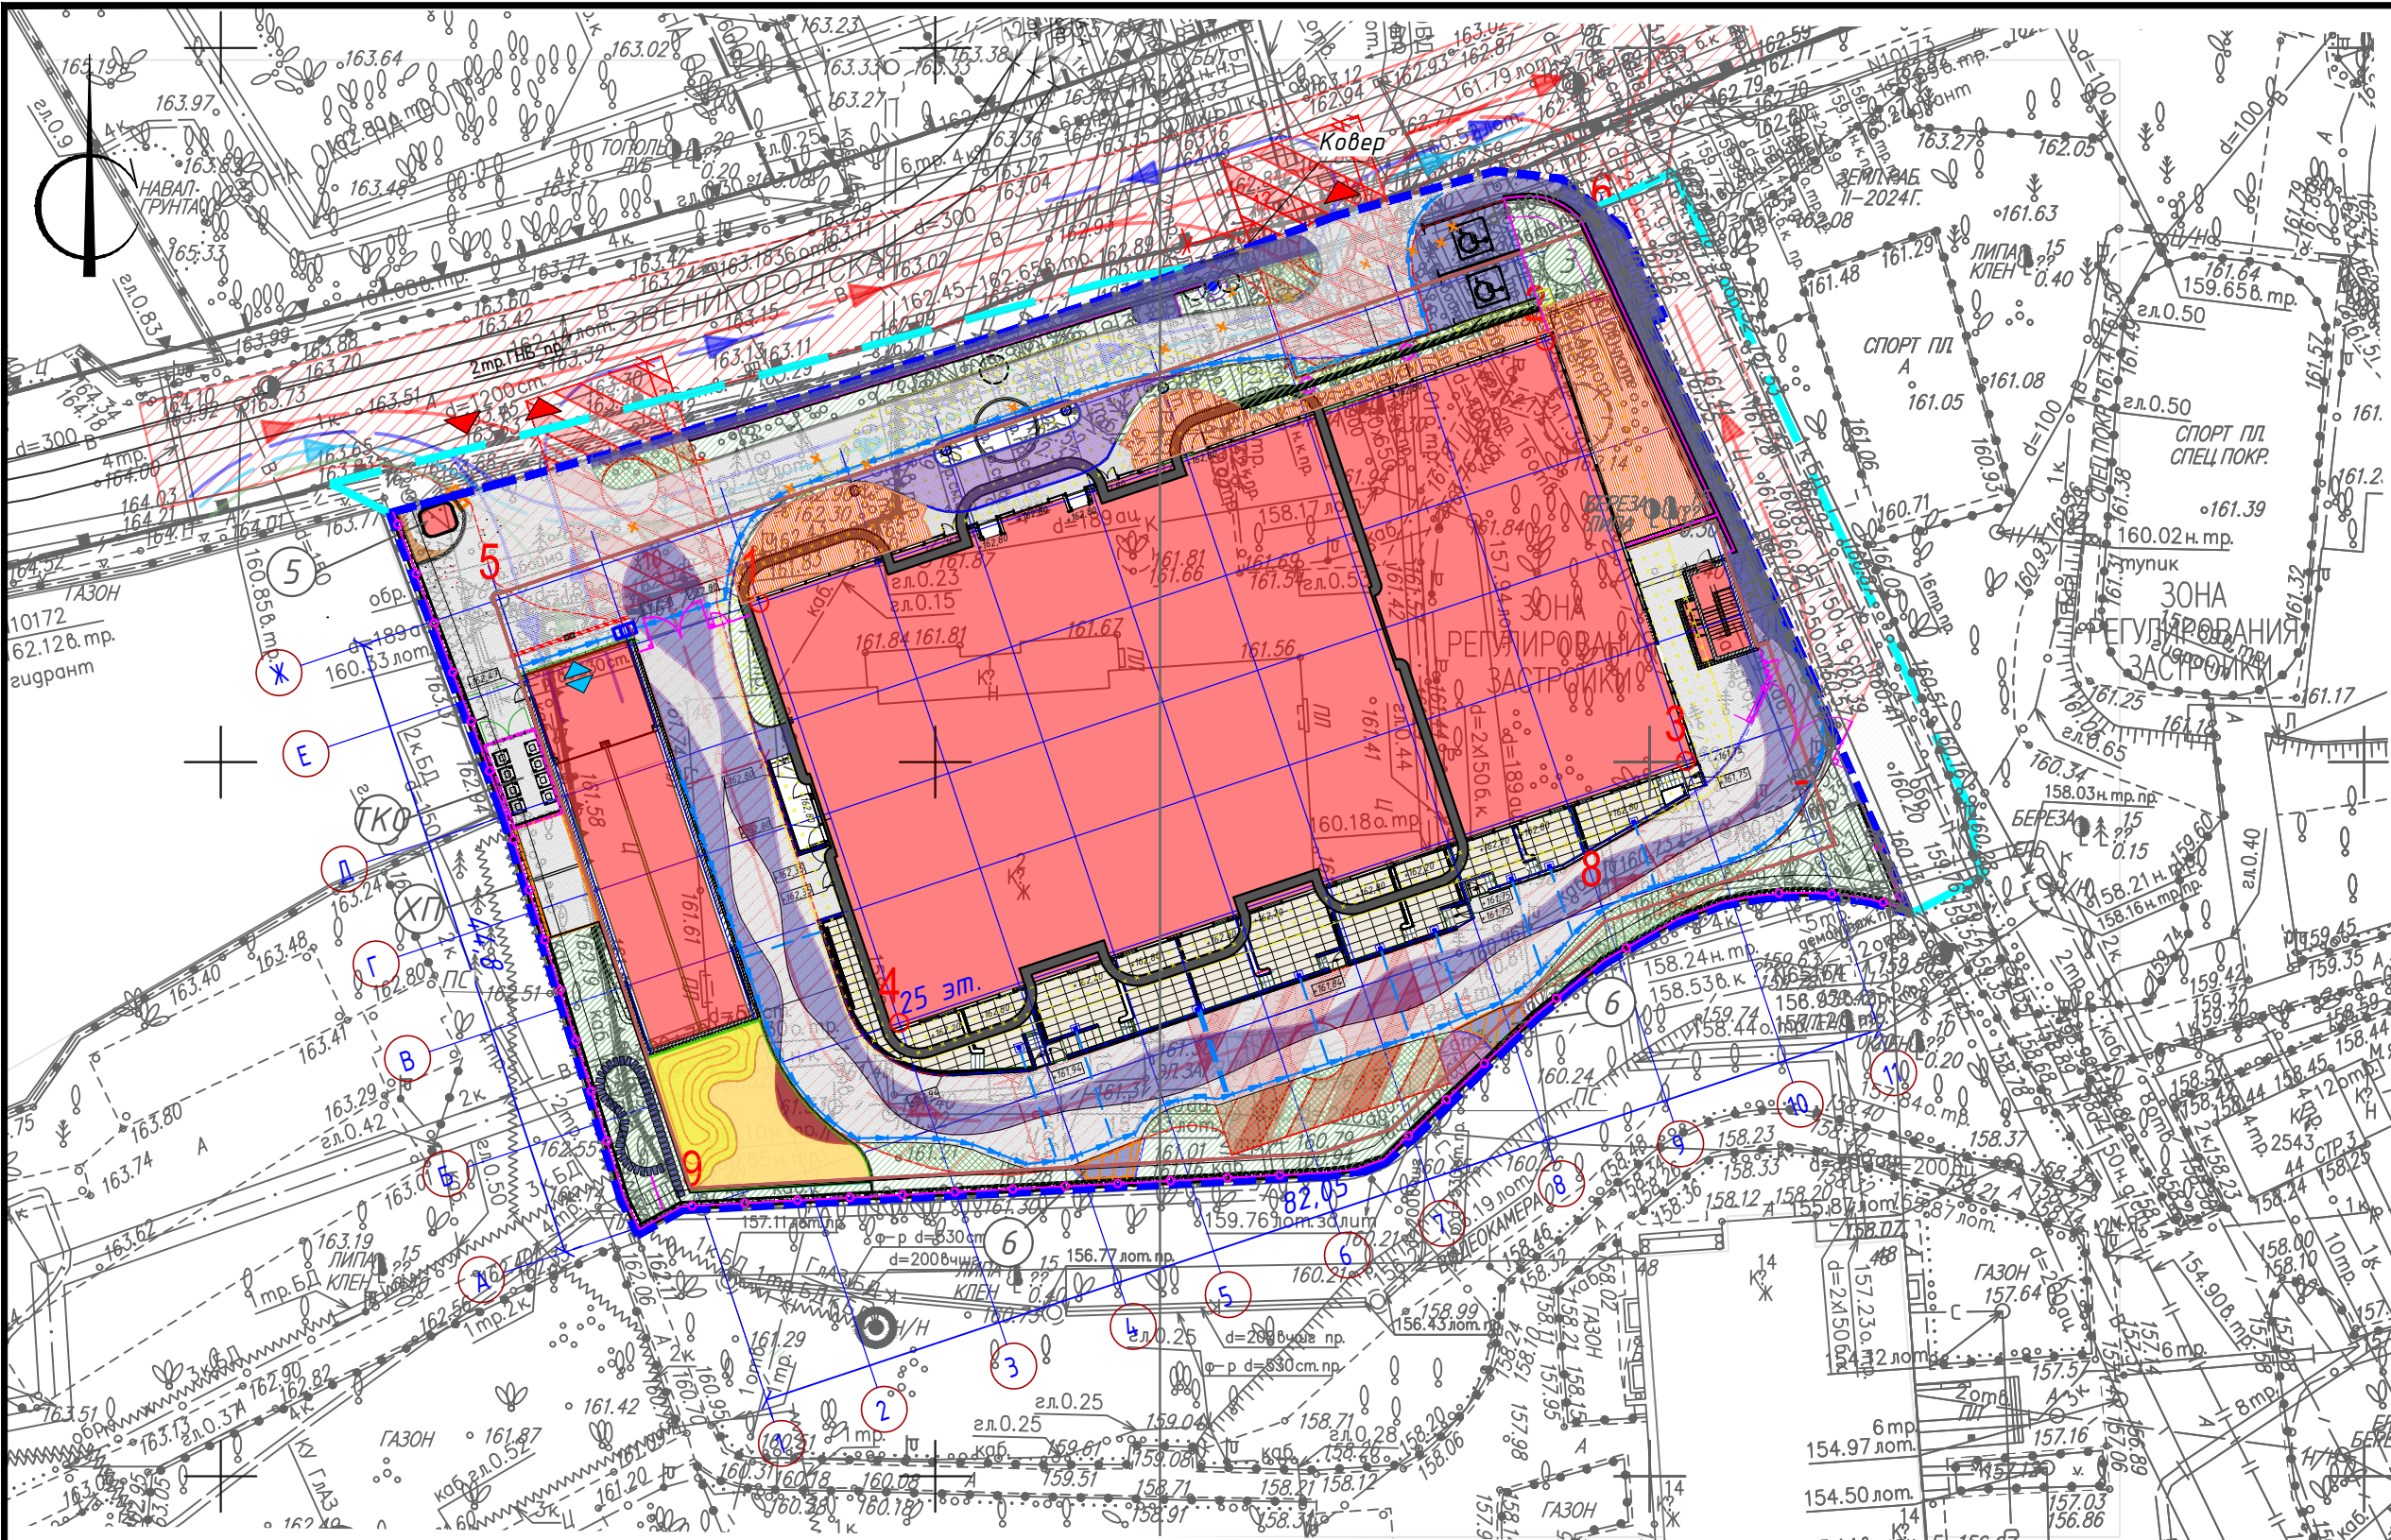

Условные обозначения линий градостроительного регулирования

	КРАСНАЯ	границы территорий общего пользования улично-дорожной сети		ЛЭП	границы лесопарковых зеленых поясов		КЛ топ	границы территорий общего пользования
	Береговая	границы береговых полос		зона регулирования застройки окон	границы зон регулирования застройки и хозяйственной деятельности		ПК	границы объектов природного комплекса города Москвы
		границы водоохранных зон		ПОЖД	границы полос отвода железных дорог		КЛ ло	границы территорий, занятых линейными объектами
	охранная зона ОКН	границы охранных зон объектов культурного наследия		защитная зона ОКН	границы защитных зон объектов культурного наследия			границы зон затопления и подтопления
		границы приаэродромной территории			границы зон охраняемого объекта		зона I пояса санитарной охраны	границы зон I пояса санитарной охраны
	зона I пояса санитарной охраны	границы зон II пояса санитарной охраны			границы прибрежных защитных полос		охранная зона воинского О	границы зон охраняемого военного объекта
	режим	границы режимов регулирования градостроительной деятельности		охранная зона радиотехнического О	границы зон ограничений передающего радиотехнического объекта		зона охраняемого природного ландшафта	границы зон охраняемого природного ландшафта
	охранная зона ООПТ	границы охранных зон особо охраняемой природной территории		санитарно-защитная зона	границы санитарно-защитных зон		ООЗТ	границы особо охраняемых зеленых территорий
	охранная зона ОЭ	границы охранных зон объектов электроэнергетики		охранная зона ОМ метрополитена	границы охранных зон объектов инфраструктуры метрополитена		охранная зона связи	границы охранных зон линий и сооружений связи
	охранная зона трубопроводов	границы охранных зон трубопроводов			границы охранных зон станционных пунктов наблюдений за состоянием окружающей среды		Тер ОКН	границы охранных зон пунктов государственной геодезической, нивелирной и гравиметрической сети
	зона мин. расстояний	границы зон минимальных расстояний		охранная зона теплосетей	границы охранных зон тепловых сетей			границы территории объектов культурного наследия
	ООПТ	границы особо охраняемых природных территорий		Резерв_ООПТ	границы территорий, зарезервированных для образования особо охр. природных территорий		техническая зона	границы технических зон инженерных коммуникаций и сооружений
	техническая зона метрополитена	границы технических зон метрополитена		зона внеуличного пешеходного перехода	границы внеуличных пешеходных переходов		зона сооружений транспорта	границы полос воздушных подходов на аэродромах
	линия застройки	границы линий застройки		КЛ ОВМС	границы территорий общего пользования ОДМС		зона сооружений транспорта	границы зон транспортных сооружений
	зона IА пояса санитарной охраны	границы зон IА пояса санитарной охраны		зона IБ пояса санитарной охраны	границы зон IБ пояса санитарной охраны		зона IА пояса санитарной охраны	границы жесткой зоны II пояса санитарной охраны
	зона III пояса санитарной охраны	границы зон III пояса санитарной охраны		Поясники природы	границы памятников природы		режим	границы режимов природного комплекса

Условные обозначения подземных инженерных коммуникаций

	водопровод (водовод)		дренаж
	канализация		теплотрасс
	кабель МОСЭНЕРГО		кабель телевидения
	кабель ДС		кабель связи УТРО
	кабель радио		воздухотрасс
	илопровод		телефон. канализация
	бронированный кабель связи		блочная канализация МОСЭНЕРГО
	кабельный коллектор МОСЭНЕРГО		бездейств. прокладки
	общий коллектор		проекты

Экспликация зданий и сооружений

№ п.п	Наименование
Проектируемые здания и сооружения:	
1	Здание
2	Въезд в паркинг
3	Площадка для йоги
4	Эвакуационная лестница
5	Пост охраны
6	Площадка для отдыха взрослых (ВП)
ТКО	Павильон контейнеров ТБО (раздельный сбор мусора)
ДП	Детская площадка
ХП	Хозяйственная площадка

	Контур подземной части проектируемого здания
	Проектируемые подпорные стены
	Отметка нуля проектируемого здания
	Проектируемый бортовой камень БР 100.60.20
	Проектируемый бортовой камень БР 100.30.15
	Проектируемый бортовой камень БР 100.20.8
	Проектируемый пониженный бортовой камень БР 100.30.15
	Проектируемое ограждение территории
	Проектируемая калитка/ворота
	Шлагбаум
	Сносимые здания и сооружения
	Демонтируемые наружные сети
	Проектируемые парковочные м/места для МГН

Проектируемые водосточные воронки с подогревом

ЛИНИИ ГРАДОСТРОИТЕЛЬНОГО РЕГУЛИРОВАНИЯ НАНЕСЕНЫ ПО СОСТОЯНИЮ НА 26.05.23

ПРОЕКТИРОВАНИЕ ВЫПОЛНИТЬ В УВЯЗКЕ С СУЩЕСТВУЮЩИМИ ОТМЕТКАМИ

По вопросам несоответствия планового положения подземных коммуникаций обращаться по тел. (499)257-09-11 (доб.51-43)

М 1:500, высота сечения рельефа 0.5м

система координат: Московская; система высот: Московская

						3/2300-23 - ИГДИ-Г				
Изм.	Кол.уч.	Лист	№ док.	Подпись	Дата	Наименование объекта: Жилой комплекс				
Разработал						Заказчик: ООО "УЗ ДЭУ-Маркет"				
Полевые работы						Беленко Г. И. 19.06.23				
Камерал. работы						Воронова О. А. 19.06.23				
ЛГР (Кр.лин.)						Местоположение (адрес) объекта: г. Москва, ул. Малая Филевская, д. 46		Стадия	Лист	Листов
ОТК						Седова А. М. 19.06.23		И		1
						ИНЖЕНЕРНО-ТОПОГРАФИЧЕСКИЙ ПЛАН (М 1:500)		МОСКОМАРХИТЕКТУРА © ГБУ "Мосгортрест"		

						МИ.2023.033-П-ПЗУ.корр				
						Многоквартирный жилой дом со встроенно-пристроенными помещениями нежилого назначения и подземной автостоянкой по адресу:г.Москва, ул.М.Филёвская, вл.46 (корректировка)''				
1	1	Изм			09.25	Схема планировочной организации земельного участка		Стадия	Лист	Листов
Изм.	Кол.	Лист	№ док	Подпись	Дата			П	2	
Разработал	Пономарева				09.25					
ГИП	Петров				09.25	Схема планировочной организации земельного участка. М 1:500		000 "РБК-Строй"		
Нач.арх.гр.	Елпанова				09.25					
						Схема планировочной организации земельного участка. М 1:500		000 "РБК-Строй"		