


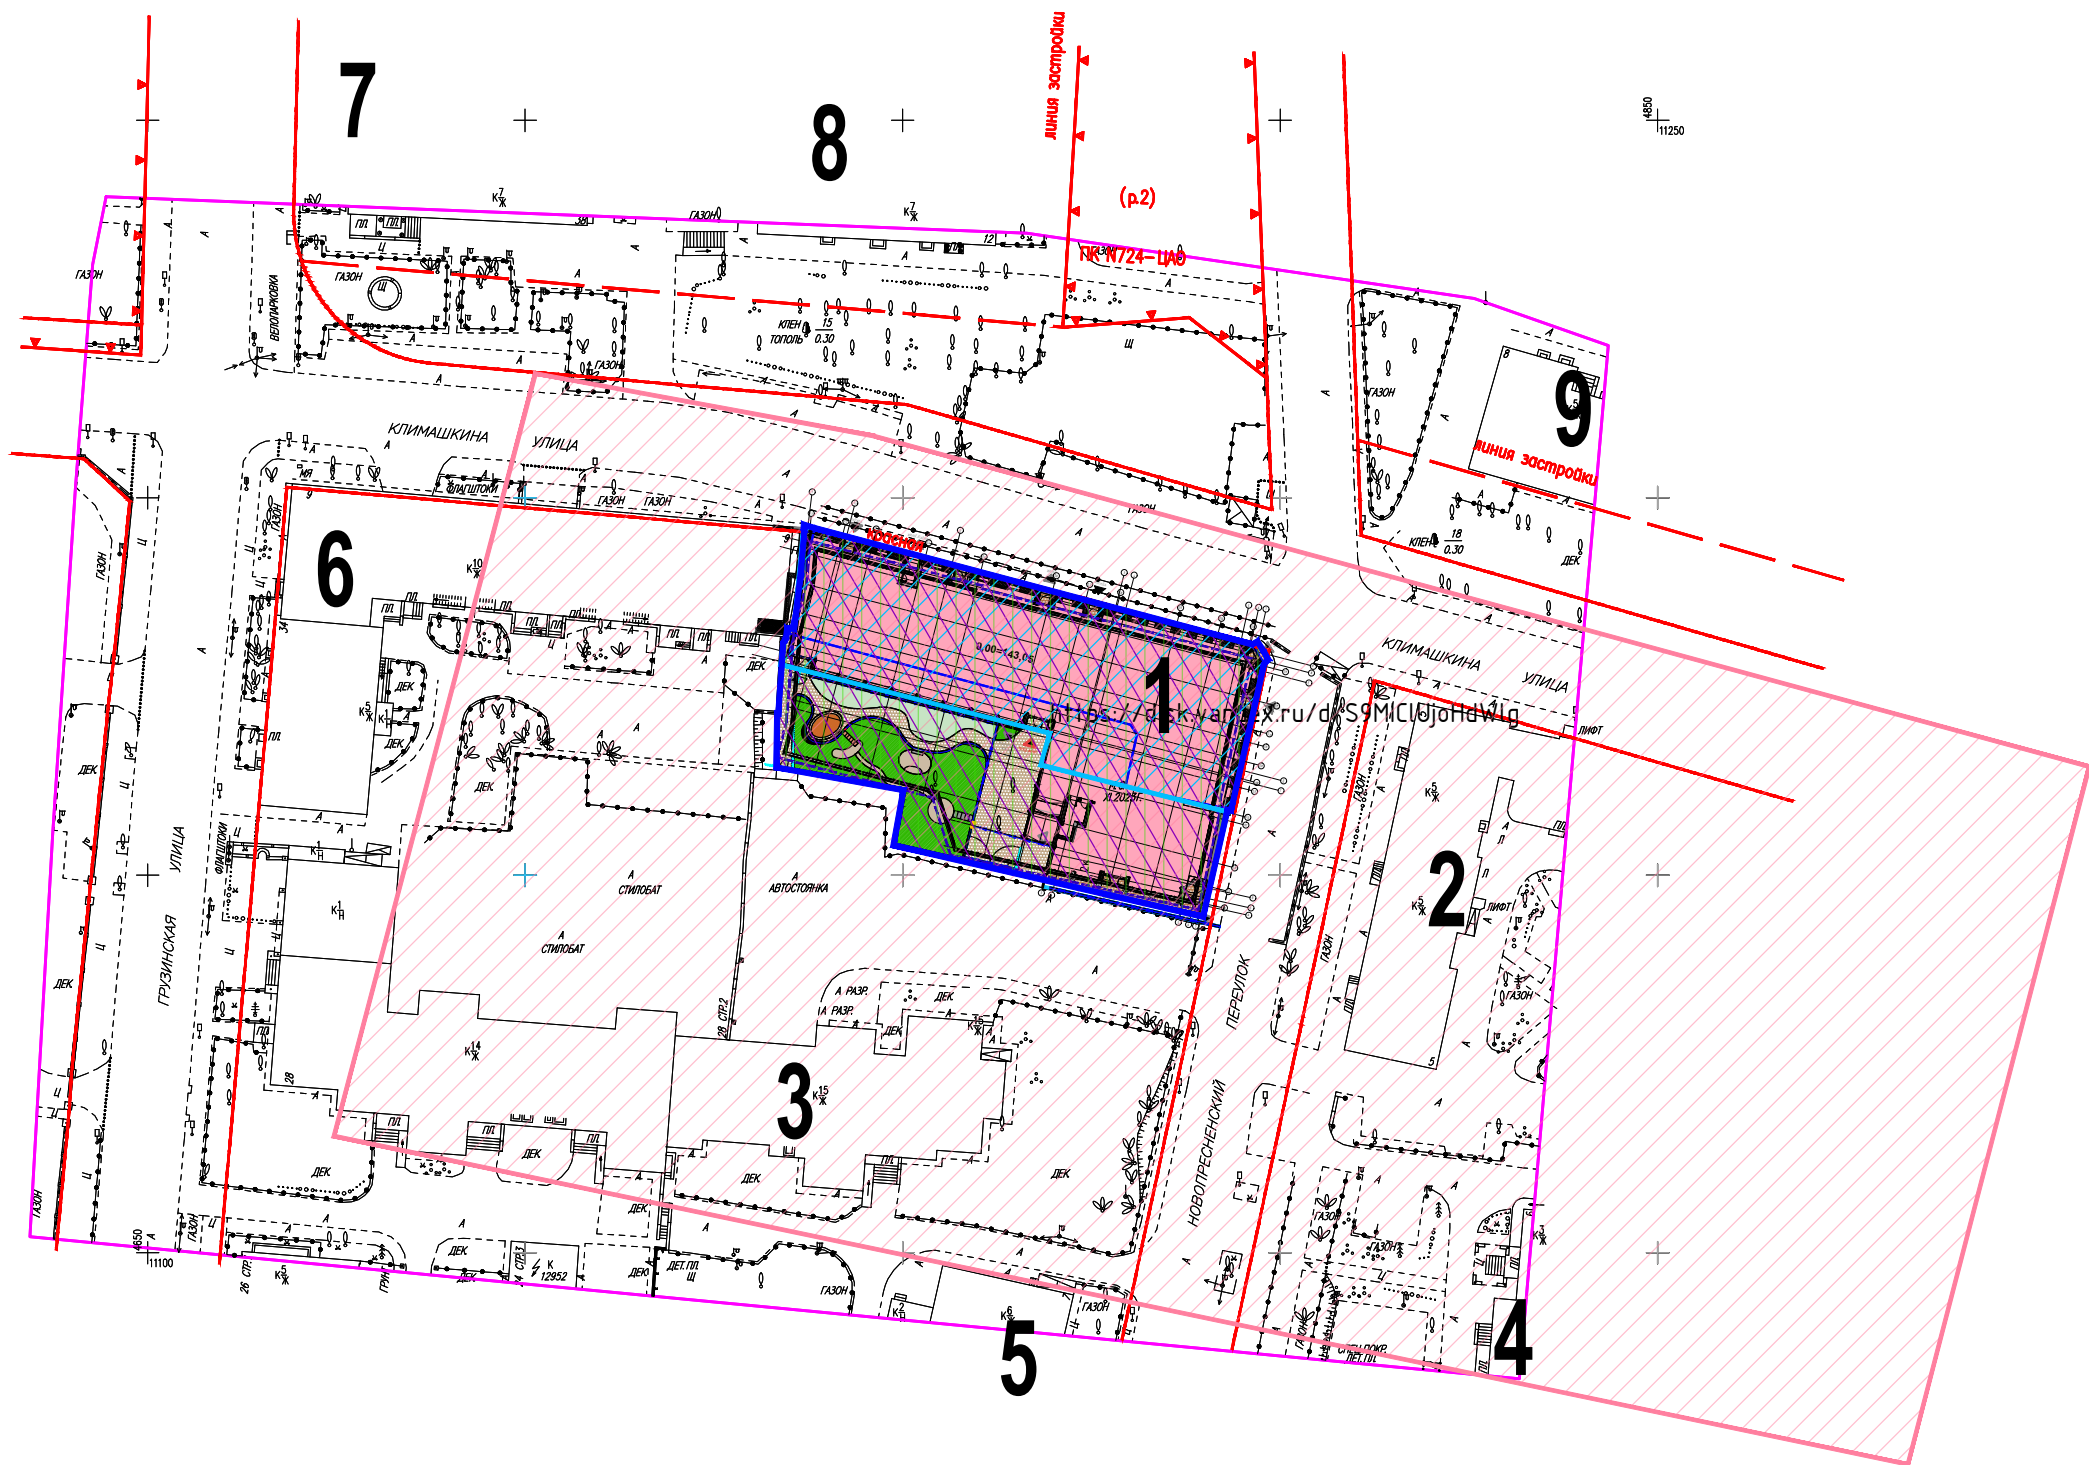

Условные обозначения

Условные обозначения	
Наименование	
	Граница земельного участка по ГПЗУ РФ-77-4-53-3-80-2024-1063-0
	Граница проектирования
	Проектируемое здание
Условные обозначения зон ограничений согласно ГПЗУ № РФ-77-4-53-3-80-2024-1063-0	
	Красные линии
	Территория зоны строгого регулирования застройки
	Территория зоны регулирования застройки
	Территория зоны охраняемого культурного слоя
	Объект историко-задостоительной среды

Примечание:

- Земельный участок расположен в границах зоны регулирования застройки.
- Земельный участок расположен в границах зоны охраняемого культурного слоя.
- Часть земельного участка № 1, площадью 2.5 кв.м, расположена в границах красных линий улично-дорожно сети и не может быть использована в целях строительства, реконструкции капитальных объектов.

Экспликация зданий и сооружений		
№	Наименование зданий и сооружений	Примечание
1	Жилой дом	проект.
2	Жилой дом	сущ.
3	Жилой дом	сущ.
4	Школа	сущ.
5	Жилой дом	сущ.
6	Жилой дом	сущ.
7	Жилой дом	сущ.
8	Жилой дом	сущ.
9	Жилой дом	сущ.

						24-392-П-ПЗУ			
						«Клубный жилой дом на земельном участке с кадастровым номером 77:01:0004021:77 по адресу: г. Москва, ул. Климашкина, влд. 7/11, стр.1»			
Изм.	Кол.уч.	Лист	№ док.	Подп.	Дата	Схема планировочной организации земельного участка	Стадия	Лист	Листов
Разработ.	Политико				12.24		П	1	
ГАП	Курганов				12.24				
ГИП	Дядищев				12.24				
					12.24				
Директор					12.24	Ситуационный план М1:1000			
							ООО "Проект СПУЧ"		

Согласовано

Взам. инб. Н

Погрнись и дата

Инб. N подл.