

# ГРАДОСТРОИТЕЛЬНЫЙ ПЛАН ЗЕМЕЛЬНОГО УЧАСТКА

№ РФ-77-4-53-3-01-2022-6504

Градостроительный план земельного участка подготовлен на основании обращения правообладателя земельного участка, иного лица в случае, предусмотренном частью 1.1 статьи 57.3 Градостроительного кодекса Российской Федерации

Общества с ограниченной ответственностью "Специализированный застройщик "Лайф Богородское" от 03.10.2022

## Местонахождение земельного участка

г. Москва, внутригородское муниципальное образование Богородское, Открытое шоссе, земельный участок 9А/3

## Описание границ земельного участка (образуемого земельного участка):

согласно выписке из Единого государственного реестра недвижимости об объекте недвижимости от 07.10.2022 г. № КУВИ-001/2022-176246689

| Обозначение<br>(номер)<br>характерной<br>точки | Перечень координат характерных<br>точек в системе координат, используемой для ведения Единого государственного реестра<br>недвижимости |          |
|------------------------------------------------|---|----------|
|                                                | X   | Y        |
| 1                                              | 16628.31   | 15022.83 |
| 2                                              | 16607.17   | 15047.14 |
| 3                                              | 16586.61   | 15070.79 |
| 4                                              | 16578.13   | 15063.36 |
| 5                                              | 16564.47   | 15078.89 |
| 6                                              | 16434.51   | 14953.37 |
| 7                                              | 16434.22   | 14953.09 |
| 8                                              | 16433.92   | 14952.77 |
| 9                                              | 16433.65   | 14952.46 |
| 10                                             | 16433.39   | 14952.13 |
| 11                                             | 16433.14   | 14951.8  |
| 12                                             | 16432.9   | 14951.46 |
| 13                                             | 16432.67   | 14951.11 |
| 14                                             | 16432.45   | 14950.75 |
| 15                                             | 16432.25   | 14950.38 |
| 16                                             | 16432.06   | 14950.01 |
| 17                                             | 16431.89   | 14949.63 |
| 18                                             | 16431.72   | 14949.25 |
| 19                                             | 16431.57   | 14948.86 |
| 20                                             | 16431.44   | 14948.47 |

| Обозначение<br>(номер)<br>характерной<br>точки | Перечень координат характерных<br>точек в системе координат, используемой для ведения Единого государственного реестра<br>недвижимости |          |
|------------------------------------------------|---|----------|
|                                                | X   | Y        |
| 21                                             | 16431.31   | 14948.07 |
| 22                                             | 16431.2   | 14947.66 |
| 23                                             | 16431.11   | 14947.26 |
| 24                                             | 16431.03   | 14946.85 |
| 25                                             | 16430.96   | 14946.43 |
| 26                                             | 16430.91   | 14946.02 |
| 27                                             | 16430.87   | 14945.6  |
| 28                                             | 16430.85   | 14945.19 |
| 29                                             | 16430.84   | 14944.77 |
| 30                                             | 16430.85   | 14944.35 |
| 31                                             | 16430.87   | 14943.94 |
| 32                                             | 16430.9   | 14943.52 |
| 33                                             | 16430.95   | 14943.11 |
| 34                                             | 16431.02   | 14942.69 |
| 35                                             | 16431.1   | 14942.28 |
| 36                                             | 16431.19   | 14941.88 |
| 37                                             | 16431.3   | 14941.47 |
| 38                                             | 16431.42   | 14941.07 |
| 39                                             | 16431.55   | 14940.68 |
| 40                                             | 16431.7   | 14940.29 |
| 41                                             | 16431.86   | 14939.9  |
| 42                                             | 16432.04   | 14939.52 |
| 43                                             | 16446.14   | 14910.31 |
| 44                                             | 16450   | 14902.31 |
| 45                                             | 16464.77   | 14871.73 |
| 46                                             | 16518.52   | 14923.22 |
| 47                                             | 16611.53   | 15012.4  |
| 48                                             | 16614.35   | 15009.43 |
| 1                                              | 16628.31   | 15022.83 |

**Кадастровый номер земельного участка (при наличии) или в случае, предусмотренном частью 1.1 статьи 57.3 Градостроительного кодекса Российской Федерации, условный номер образуемого земельного участка на**

основании утвержденных проекта межевания территории и (или) схемы расположения земельного участка или земельных участков на кадастровом плане территории

77:03:0001013:4357

Площадь земельного участка

16816 ± 45 кв.м

**Информация о расположенных в границах земельного участка объектах капитального строительства**

В границах земельного участка расположены объекты капитального строительства. Количество объектов 7 единиц. Объекты отображаются на чертеже(ах) градостроительного плана под порядковыми номерами. Описание объектов капитального строительства приводится в подразделе 3.1 "Объекты капитального строительства" или подразделе 3.2 "Объекты, включенные в единый государственный реестр объектов культурного наследия (памятников истории и культуры) народов Российской Федерации" раздела 3.

**Информация о границах зоны планируемого размещения объекта капитального строительства в соответствии с утвержденным проектом планировки территории (при наличии)**

Проект планировки утвержден. Координаты характерных точек не установлены.

| Обозначение<br>(номер)<br>характерной<br>точки | Перечень координат характерных<br>точек в системе координат, используемой для ведения Единого государственного реестра<br>недвижимости |   |
|------------------------------------------------|---|---|
|                                                | X   | Y |
| -                                              | -   | - |

**Реквизиты проекта планировки территории и (или) проекта межевания территории в случае, если земельный участок расположен в границах территории, в отношении которой утверждены проект планировки территории и (или) проект межевания территории**


Проект межевания территории не утвержден.

- Проект планировки территории. Утвержден постановлением Правительства Москвы № 808-ПП от 04.05.2022 «Об утверждении проекта планировки территории, ограниченной Ивантеевской улицей, 7-м и 6-м проездами Подбельского, Московским центральным кольцом и Открытым шоссе, включая территорию транспортно-пересадочного узла «Открытое шоссе».

**Градостроительный план подготовлен**

Комитетом по архитектуре и градостроительству города Москвы

**Первый  
заместитель  
председателя**

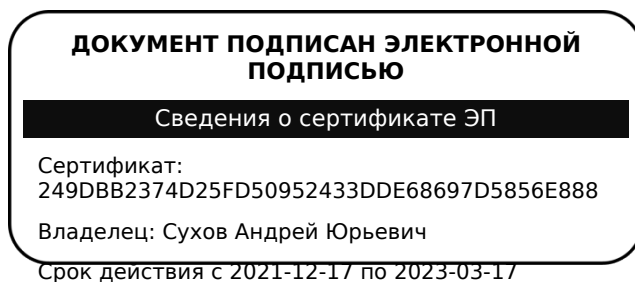

**Сухов  
Андрей Юрьевич**

Дата выдачи 19.10.2022

**1. Чертеж(и) градостроительного плана земельного участка**

Чертеж(и) градостроительного плана земельного участка содержится в приложении к настоящему документу.

## **2. Информация о градостроительном регламенте, либо требованиях к назначению, параметрам и размещению объекта капитального строительства на земельном участке, на который действие градостроительного регламента не распространяется или для которого градостроительный регламент не устанавливается**

Земельный участок расположен в территориальной зоне, для которой установлен градостроительный регламент.

**2.1. Реквизиты акта органа государственной власти субъекта Российской Федерации, органа местного самоуправления, содержащего градостроительный регламент, либо реквизиты акта федерального органа государственной власти, органа государственной власти субъекта Российской Федерации, органа местного самоуправления, иной организации, определяющего, в соответствии с федеральными законами, порядок использования земельного участка, на который действие градостроительного регламента не распространяется или для которого градостроительный регламент не устанавливается**

Постановление Правительства Москвы от 28.03.2017 г. № 120-ПП "Об утверждении Правил землепользования и застройки города Москвы"

## **2.2. Информация о видах разрешенного использования земельного участка**

**основные виды разрешенного использования земельного участка:**

- Хранение автотранспорта. Размещение отдельно стоящих и пристроенных гаражей, в том числе подземных, предназначенных для хранения автотранспорта, в том числе с разделением на машино-места, за исключением гаражей, размещение которых предусмотрено содержанием видов разрешенного использования с кодами 2.7.2, 4.9 (2.7.1)
- Предоставление коммунальных услуг. Размещение зданий и сооружений, обеспечивающих поставку воды, тепла, электричества, газа, отвод канализационных стоков, очистку и уборку объектов недвижимости (котельных, водозаборов, очистных сооружений, насосных станций, водопроводов, линий электропередач, трансформаторных подстанций, газопроводов, линий связи, телефонных станций, канализаций, стоянок, гаражей и мастерских для обслуживания уборочной и аварийной техники, сооружений, необходимых для сбора и плавки снега) (3.1.1)
- Деловое управление. Размещение объектов капитального строительства с целью: размещения объектов управленческой деятельности, не связанной с государственным или муниципальным управлением и оказанием услуг, а также с целью обеспечения совершения сделок, не требующих передачи товара в момент их совершения между организациями, в том числе биржевая деятельность (за исключением банковской и страховой деятельности) (4.1)
- Объекты торговли (торговые центры, торгово-развлекательные центры (комплексы). Размещение объектов капитального строительства, общей площадью свыше 5000 кв. м с целью размещения одной или нескольких организаций, осуществляющих продажу товаров, и (или) оказание услуг в соответствии с содержанием видов разрешенного использования с кодами 4.5, 4.6, 4.8 - 4.8.2; размещение гаражей и (или) стоянок для автомобилей сотрудников и посетителей торгового центра (4.2)
- Магазины. Размещение объектов капитального строительства, предназначенных для продажи товаров, торговая площадь которых составляет до 5000 кв. м (4.4)
- Банковская и страховая деятельность. Размещение объектов капитального строительства, предназначенных для размещения организаций, оказывающих банковские и страховые услуги (4.5)
- Общественное питание. Размещение объектов капитального строительства в целях устройства мест общественного питания (рестораны, кафе, столовые, закусочные, бары) (4.6)
- Развлекательные мероприятия. Размещение зданий и сооружений, предназначенных для организации развлекательных мероприятий, путешествий, для размещения дискотек и танцевальных площадок, ночных клубов, аквапарков, боулинга, аттракционов и т.п., игровых автоматов (кроме игрового оборудования, используемого для проведения азартных игр), игровых площадок (4.8.1)
- Проведение азартных игр. Размещение зданий и сооружений, предназначенных для

размещения букмекерских контор, тотализаторов, их пунктов приема ставок вне игорных зон (4.8.2)

- Служебные гаражи. Размещение постоянных или временных гаражей, стоянок для хранения служебного автотранспорта, используемого в целях осуществления видов деятельности, предусмотренных видами разрешенного использования с кодами 3.0, 4.0, а также для стоянки и хранения транспортных средств общего пользования, в том числе в депо (4.9)
- Выставочно-ярмарочная деятельность. Размещение объектов капитального строительства, сооружений, предназначенных для осуществления выставочно-ярмарочной и конгрессной деятельности, включая деятельность, необходимую для обслуживания указанных мероприятий (застройка экспозиционной площади, организация питания участников мероприятий) (4.10)
- Обеспечение занятий спортом в помещениях. Размещение спортивных клубов, спортивных залов, бассейнов, физкультурно-оздоровительных комплексов в зданиях и сооружениях (5.1.2)
- Обслуживание железнодорожных перевозок. Размещение зданий и сооружений, в том числе железнодорожных вокзалов и станций, а также устройств и объектов, необходимых для эксплуатации, содержания, строительства, реконструкции, ремонта наземных и подземных зданий, сооружений, устройств и других объектов железнодорожного транспорта; размещение погрузочно-разгрузочных площадок, прирельсовых складов (за исключением складов горюче-смазочных материалов и автозаправочных станций любых типов, а также складов, предназначенных для хранения опасных веществ и материалов, не предназначенных непосредственно для обеспечения железнодорожных перевозок) и иных объектов при условии соблюдения требований безопасности движения, установленных федеральными законами (7.1.2)
- Обслуживание перевозок пассажиров. Размещение зданий и сооружений, предназначенных для обслуживания пассажиров, за исключением объектов капитального строительства, размещение которых предусмотрено содержанием вида разрешенного использования с кодом 7.6 (7.2.2)
- Внеуличный транспорт. Размещение сооружений, необходимых для эксплуатации метрополитена, в том числе наземных путей метрополитена, посадочных станций, межстанционных переходов для пассажиров, электродепо, вентиляционных шахт; размещение наземных сооружений иных видов внеуличного транспорта (монорельсового транспорта, подвесных канатных дорог, фуникулеров) (7.6)
- Улично-дорожная сеть. Размещение объектов улично-дорожной сети: автомобильных дорог, трамвайных путей и пешеходных тротуаров в границах населенных пунктов, пешеходных переходов, бульваров, площадей, проездов, велодорожек и объектов велотранспортной и инженерной инфраструктуры; размещение придорожных стоянок (парковок) транспортных средств в границах городских улиц и дорог, за исключением предусмотренных видами разрешенного использования с кодами 2.7.1, 4.9, 7.2.3, а также некапитальных сооружений, предназначенных для охраны транспортных средств (12.0.1)
- Благоустройство территории. Размещение декоративных, технических, планировочных, конструктивных устройств, элементов озеленения, различных видов оборудования и оформления, малых архитектурных форм, некапитальных нестационарных строений и сооружений, информационных щитов и указателей, применяемых как составные части благоустройства территории, общественных туалетов (12.0.2)

**условно разрешенные виды использования земельного участка:**

Устанавливаются и применяются в соответствии с разделом 3.3 общей части Правил землепользования и застройки города Москвы.

**вспомогательные виды разрешенного использования земельного участка:**

Устанавливаются и применяются в соответствии с разделом 3.3 общей части Правил землепользования и застройки города Москвы.

**2.3. Предельные (минимальные и (или) максимальные) размеры земельного участка и предельные параметры разрешенного строительства, реконструкции объекта капитального строительства, установленные градостроительным регламентом для территориальной зоны, в которой расположен земельный участок:**

| Предельные (минимальные и (или) максимальные) размеры земельных участков, в том числе их площадь   |                |                                | Минимальные отступы от границ земельного участка в целях определения мест допустимого размещения зданий, строений, сооружений, за пределами которых запрещено строительство зданий, строений, сооружений | Предельное количество этажей и(или) предельная высота зданий, строений, сооружений | Максимальный процент застройки в границах земельного участка, определяемый как отношение суммарной площади земельного участка, которая может быть застроена, ко всей площади земельного участка | Требования к архитектурным решениям объектов капитального строительства, расположенным в границах территории исторического поселения федерального или регионального значения | Иные показатели   |
|---|----------------|--------------------------------|---|------------------------------------------------------------------------------------|---|---|---|
| 1   | 2              | 3                              | 4   | 5                                                                                  | 6   | 7   | 8   |
| Длина, м   | Ширина, м      | Площадь, м <sup>2</sup> или га |   |                                                                                    |   |   |   |
| Назначение объекта капитального строительства – многофункциональный комплекс с физкультурно-оздоровительным комплексом с подземным гаражом и с технологической связью ТПУ, терминал станции МЦК "Бульвар Рокоссовского". |                |                                |   |                                                                                    |   |   |   |
| не установлена   | не установлена | не установлена                 | не установлены   | Предельная высота (м.) - 35                                                        | Максимальный процент застройки (%) - без ограничений   | не установлены   | Максимальная плотность (тыс.кв.м/га) - 18.94<br>Суммарная поэтажная площадь объекта в габаритах наружных стен (кв.м.) - 31820, в том числе:<br>- многофункциональный комплекс с ФОК и с технологической связью ТПУ (кв.м.) - 29200;<br>- терминал станции МЦК "Бульвар Рокоссовского" (кв.м.) - 2620.<br>Количество машино-мест определяется на последующей стадии проектирования в соответствии с действующими нормативами. |

**2.4. Требования к назначению, параметрам и размещению объекта капитального строительства на земельном участке, на который действие градостроительного регламента не распространяется или для которого градостроительный регламент не устанавливается (за исключением случая, предусмотренного пунктом 7.1 части 3 статьи 57.3 Градостроительного кодекса Российской Федерации):**

| Причины отнесения земельного участка к виду земельного участка, на который действие градостроительного регламента не распространяется или для которого градостроительный регламент не устанавливается | Реквизиты акта, регулирующего использование земельного участка | Требования к использованию земельного участка | Требования к параметрам объекта капитального строительства                         |   |                                                                 | Требования к размещению объектов капитального строительства                                                                       |                                                                  |
|---|----------------------------------------------------------------|-----------------------------------------------|------------------------------------------------------------------------------------|---|-----------------------------------------------------------------|---|------------------------------------------------------------------|
|   |                                                                |                                               | Предельное количество этажей и(или) предельная высота зданий, строений, сооружений | Максимальный процент застройки в границах земельного участка, определяемый как отношение суммарной площади земельного участка, которая может быть | Иные требования к параметрам объекта капитального строительства | Минимальные отступы от границ земельного участка в целях определения мест допустимого размещения зданий, строений, сооружений, за | Иные требования к размещению объектов капитального строительства |

|   |   |   |   |                                               |   |                                                                        |   |
|---|---|---|---|-----------------------------------------------|---|------------------------------------------------------------------------|---|
|   |   |   |   | застроена, ко всей площади земельного участка |   | пределами которых запрещено строительство зданий, строений, сооружений |   |
| 1 | 2 | 3 | 4 | 5                                             | 6 | 7                                                                      | 8 |
| — | — | — | — | —                                             | — | —                                                                      | — |

**2.5. Предельные параметры разрешенного строительства, реконструкции объекта капитального строительства, установленные положением об особо охраняемых природных территориях, в случае выдачи градостроительного плана земельного участка в отношении земельного участка, расположенного в границах особо охраняемой природной территории:**

| Причины отнесения земельного участка к виду земельного участка, для которого градостроительный регламент не устанавливается | Реквизиты Положения об особо охраняемой природной территории | Реквизиты утвержденной документации по планировке территории | Зонирование особо охраняемой природной территории (да/нет) |                                                    |                                                 |                                                                                     |   |                                                                 |   |                                                                  |
|---|--------------------------------------------------------------|--------------------------------------------------------------|------------------------------------------------------------|----------------------------------------------------|-------------------------------------------------|-------------------------------------------------------------------------------------|---|-----------------------------------------------------------------|---|------------------------------------------------------------------|
|   |                                                              |                                                              | Функциональная зона                                        | Виды разрешенного использования земельного участка |                                                 | Требования к параметрам объекта капитального строительства                          |   |                                                                 | Требования к размещению объектов капитального строительства   |                                                                  |
|   |                                                              |                                                              |                                                            | Основные виды разрешенного использования           | Вспомогательные виды разрешенного использования | Предельное количество этажей и (или) предельная высота зданий, строений, сооружений | Максимальный процент застройки в границах земельного участка, определяемый как отношение суммарной площади земельного участка, которая может быть застроена, ко всей площади земельного участка | Иные требования к параметрам объекта капитального строительства | Минимальные отступы от границ земельного участка в целях определения мест допустимого размещения зданий, строений, сооружений, за пределами которых запрещено строительство зданий, строений, сооружений | Иные требования к размещению объектов капитального строительства |
| 1   | 2                                                            | 3                                                            | 4                                                          | 5                                                  | 6                                               | 7                                                                                   | 8   | 9                                                               | 10   | 11                                                               |
| —   | —                                                            | —                                                            | —                                                          | —                                                  | —                                               | —                                                                                   | —   | —                                                               | —   | —                                                                |

**В целях осуществления контроля за реализацией утвержденного архитектурно-градостроительного решения объекта в случаях, предусмотренных постановлением Правительства Москвы от 30.04.2013 №284-ПП архитектурно-градостроительные характеристики и параметры объектов должны соответствовать свидетельству об утверждении архитектурно-градостроительного решения объекта**

**капитального строительства.**

**В соответствии с требованиями Постановления Правительства РФ от 03.03.2018 № 222 "Об утверждении Правил установления санитарно-защитных зон и использования земельных участков, расположенных в границах санитарно-защитных зон" при планировании строительства или реконструкции объекта, а также при наличии в границах земельного участка объектов, введенных в эксплуатацию, в отношении которых подлежат установлению санитарно-защитные зоны на основании постановления Главного государственного санитарного врача РФ от 25.09.2007 г. N 74 (ред. от 25.04.2014) «О введении в действие новой редакции санитарно-эпидемиологических правил и нормативов СанПиН 2.2.1/2.1.1.1200-03 «Санитарно-защитные зоны и санитарная классификация предприятий, сооружений и иных объектов»», правообладатели и (или) застройщики вышеуказанных объектов обязаны провести исследования (измерения) атмосферного воздуха, уровней физического и (или) биологического воздействия на атмосферный воздух за контуром объекта и представить в Федеральную службу по надзору в сфере защиты прав потребителей и благополучия человека (ее территориальные органы) заявление об установлении (или изменении) санитарно-защитной зоны.**

### **3. Информация о расположенных в границах земельного участка объектах капитального строительства и объектах культурного наследия**

#### **3.1. Объекты капитального строительства**

##### **№ 1 на чертеже ГПЗУ Транспортно-пересадочные узлы ОАО "МКЖД" на Малом кольце Московской железной дороги: Этап №13. Объект строительства в составе транспортно-пересадочного узла "Открытое шоссе". Шифр объекта ТПУ-18**

Адрес: шоссе Открытое, сооружение 9Б, строение 1 (часть сооружения); Назначение: Сооружения транспорта и связи; Кадастровый номер: 77:03:0000000:3619; Площадь: 2798.5 кв.м; Количество этажей: 4; Количество подземных этажей: в том числе подземных 1; Год постройки: 2016;

Данные подготовлены по материалам: выписки из Единого государственного реестра недвижимости об объекте недвижимости от 04.10.2022 г. № КУВИ-001/2022-172885338.

##### **№ 2 на чертеже ГПЗУ Здание**

Адрес: ш. Открытое, д. 9, строен. 1А; Назначение: Нежилое; Кадастровый номер: 77:03:0001013:1113; Площадь: 191.8 кв.м; Количество этажей: 1; Количество подземных этажей: в том числе подземных 0; Год постройки: 1973; Материал стен: кирпичный;

Данные подготовлены по материалам: выписки из Единого государственного реестра недвижимости об объекте недвижимости от 03.10.2022 г. № КУВИ-001/2022-172885338.

##### **№ 3 на чертеже ГПЗУ Здание**

Адрес: ш. Открытое, д. 9, строен. 4; Назначение: Нежилое; Кадастровый номер: 77:03:0001013:1109; Площадь: 200.7 кв.м; Количество этажей: 1; Количество подземных этажей: в том числе подземных 0; Год постройки: 1977; Материал стен: кирпичный;

Данные подготовлены по материалам: выписки из Единого государственного реестра недвижимости об объекте недвижимости от 03.10.2022 г. № КУВИ-001/2022-172885338.

##### **№ 4 на чертеже ГПЗУ Здание**

Адрес: ш. Открытое, д. 9, строен. 1 (часть здания); Назначение: Нежилое; Кадастровый номер: 77:03:0001013:1122; Площадь: 8972.9 кв.м; Количество этажей: 2; Количество подземных этажей: в том числе подземных 0; Год постройки: 1969; Материал стен: кирпичный;

Данные подготовлены по материалам: выписки из Единого государственного реестра недвижимости об объекте недвижимости от 03.10.2022 г. № КУВИ-001/2022-172885338.

##### **№ 5 на чертеже ГПЗУ Здание**

Адрес: ш. Открытое, д. 9, строен. 3; Назначение: Нежилое; Кадастровый номер: 77:03:0001013:1115; Площадь: 33.7 кв.м; Количество этажей: 1; Количество подземных этажей: в том числе подземных 0; Год постройки: 1973; Материал стен: кирпичный;

Данные подготовлены по материалам: выписки из Единого государственного реестра



**5. Информация об ограничениях использования земельного участка, в том числе, если земельный участок полностью или частично расположен в границах зон с особыми условиями использования территорий**

**Часть земельного участка расположена в границах санитарно-защитной зоны (установленная), в соответствии с решением Роспотребнадзора об установлении санитарно-защитной зоны от 05.08.2020 №77-00497 (ОАО "ТД "ПРЕОБРАЖЕНСКИЙ").**

Площадь земельного участка, покрываемая зоной с особыми условиями использования территории, составляет – **75,56 м<sup>2</sup>**

В санитарно-защитной зоне не допускается размещать: жилую застройку, включая отдельные жилые дома, ландшафтно-рекреационные зоны, зоны отдыха, территории курортов, санаториев и домов отдыха, территории садоводческих товариществ и коттеджной застройки, коллективных или индивидуальных дачных и садово-огородных участков, а также другие территории с нормируемыми показателями качества среды обитания; спортивные сооружения, детские площадки, образовательные и детские учреждения, лечебно-профилактические и оздоровительные учреждения общего пользования.

**Часть земельного участка расположена в границах санитарно-защитной зоны действующей автозаправочной станции ООО "ММтранс" по адресу: г. Москва, Открытое шоссе, 48А, в соответствии с выпиской из Единого государственного реестра недвижимости об объекте недвижимости от 07.10.2022 г. № КУВИ-001/2022-176246689.**

Площадь земельного участка, покрываемая зоной с особыми условиями использования территории, составляет – **5347 м<sup>2</sup>**

Ограничения прав на земельный участок, предусмотренные статьей 56 Земельного кодекса Российской Федерации; Срок действия: с 2022-08-23; реквизиты документа-основания: решение об установлении санитарно-защитной зоны от 28.04.2021 № 77-00276 выдан: Управление Федеральной службы по надзору в сфере защиты прав потребителей и благополучия человека по городу Москве; Содержание ограничения (обременения): Ограничения по использованию земельных участков, приняты в соответствии с пп 5а и 5б Постановления Правительства РФ от 3 марта 2018 № 222 "Об утверждении Правил установления санитарно-защитных зон и использования земельных участков, расположенных в границах санитарно-защитных зон" и в соответствии с пунктами 5.1 и 5.2 СанПиН 2.2.1/2.1.1.1200-03 "Санитарно-защитные зоны и санитарная классификация предприятий, сооружений и иных объектов" (новая редакция) с изменениями и дополнениями №№ 1-4. 1. В санитарно-защитной зоне не допускается размещать: жилую застройку, включая отдельные жилые дома, ландшафтно-рекреационные зоны, зоны отдыха, территории курортов, санаториев и домов отдыха, территорий садоводческих товариществ и коттеджной застройки, коллективных или индивидуальных дачных и садово-огородных участков, а также других территорий с нормируемыми показателями качества среды

обитания; спортивные сооружения, детские площадки, образовательные и детские учреждения, лечебно-профилактические и оздоровительные учреждения общего пользования.2. В санитарно-защитной зоне и на территории объектов других отраслей промышленности не допускается размещать объекты по производству лекарственных веществ, лекарственных средств и (или) лекарственных форм, склады сырья и полупродуктов для фармацевтических предприятий; объекты пищевых отраслей промышленности, оптовые склады продовольственного сырья и пищевых продуктов, комплексы водопроводных сооружений для подготовки и хранения питьевой воды, которые могут повлиять на качество продукции; Реестровый номер границы: 77:03-6.467; Вид объекта реестра границ: Зона с особыми условиями использования территории; Вид зоны по документу: Санитарно-защитная зона действующей автозаправочной станции ООО "ММтранс" по адресу: г. Москва, Открытое шоссе, 48А; Тип зоны: Санитарно-защитная зона предприятий, сооружений и иных объектов.

**6. Информация о границах зон с особыми условиями использования территорий, если земельный участок полностью или частично расположен в границах таких зон:**

| Наименование зоны с особыми условиями использования территории с указанием объекта, в отношении которого установлена такая зона   | Перечень координат характерных точек в системе координат, используемой для ведения Единого государственного реестра недвижимости |          |          |
|---|---|----------|----------|
|   | Обозначение (номер) характерной точки                                                                                            | X        | Y        |
| 1   | 2   | 3        | 4        |
| Часть земельного участка расположена в границах санитарно-защитной зоны действующей автозаправочной станции ООО "ММтранс" по адресу: г. Москва, Открытое шоссе, 48А, в соответствии с выпиской из Единого государственного реестра недвижимости об объекте недвижимости от 07.10.2022 г. № КУВИ-001/2022-176246689. | 1   | 16528.98 | 15044.61 |
|   | 2   | 16434.51 | 14953.37 |
|   | 3   | 16434.22 | 14953.09 |
|   | 4   | 16433.92 | 14952.77 |
|   | 5   | 16433.65 | 14952.46 |
|   | 6   | 16433.39 | 14952.13 |
|   | 7   | 16433.14 | 14951.8  |
|   | 8   | 16432.9  | 14951.46 |
|   | 9   | 16432.67 | 14951.11 |
|   | 10   | 16432.45 | 14950.75 |
|   | 11   | 16432.25 | 14950.38 |
|   | 12   | 16432.06 | 14950.01 |
|   | 13   | 16431.89 | 14949.63 |
|   | 14   | 16431.72 | 14949.25 |
|   | 15   | 16431.57 | 14948.86 |

|  |    |          |          |
|--|----|----------|----------|
|  | 16 | 16431.44 | 14948.47 |
|  | 17 | 16431.31 | 14948.07 |
|  | 18 | 16431.2  | 14947.66 |
|  | 19 | 16431.11 | 14947.26 |
|  | 20 | 16431.03 | 14946.85 |
|  | 21 | 16430.96 | 14946.43 |
|  | 22 | 16430.91 | 14946.02 |
|  | 23 | 16430.87 | 14945.6  |
|  | 24 | 16430.85 | 14945.19 |
|  | 25 | 16430.84 | 14944.77 |
|  | 26 | 16430.85 | 14944.35 |
|  | 27 | 16430.87 | 14943.94 |
|  | 28 | 16430.9  | 14943.52 |
|  | 29 | 16430.95 | 14943.11 |
|  | 30 | 16431.02 | 14942.69 |
|  | 31 | 16431.1  | 14942.28 |
|  | 32 | 16431.19 | 14941.88 |
|  | 33 | 16431.3  | 14941.47 |
|  | 34 | 16431.42 | 14941.07 |
|  | 35 | 16431.55 | 14940.68 |
|  | 36 | 16431.7  | 14940.29 |
|  | 37 | 16431.86 | 14939.9  |
|  | 38 | 16432.04 | 14939.52 |
|  | 39 | 16445.94 | 14910.72 |
|  | 40 | 16457.41 | 14916.81 |
|  | 41 | 16468.7  | 14925.02 |
|  | 42 | 16495.06 | 14950.47 |
|  | 43 | 16505.1  | 14960.16 |
|  | 44 | 16513.68 | 14971.15 |
|  | 45 | 16520.66 | 14983.23 |
|  | 46 | 16525.89 | 14996.17 |
|  | 47 | 16529.26 | 15009.7  |
|  | 48 | 16530.72 | 15023.58 |

|  |    |          |          |
|--|----|----------|----------|
|  | 49 | 16530.23 | 15037.52 |
|  | 1  | 16528.98 | 15044.61 |

## 7. Информация о границах публичных сервитутов

Информация отсутствует

| Наименование зоны с особыми условиями использования территории с указанием объекта, в отношении которого установлена такая зона | Перечень координат характерных точек в системе координат, используемой для ведения Единого государственного реестра недвижимости |   |   |
|---|---|---|---|
|   | Обозначение (номер) характерной точки                                                                                            | X | Y |
| 1   | 2   | 3 | 4 |
| –   | –   | – | – |

## 8. Номер и (или) наименование элемента планировочной структуры, в границах которого расположен земельный участок

Не установлен(ы)

**9. Информация о возможности подключения (технологического присоединения) объектов капитального строительства к сетям инженерно-технического обеспечения (за исключением сетей электроснабжения), определяемая с учетом программ комплексного развития систем коммунальной инфраструктуры поселения, муниципального округа, городского округа (при их наличии), в состав которой входят сведения о максимальной нагрузке в возможных точках подключения (технологического присоединения) к таким сетям, а также сведения об организации, представившей данную информацию**

**Предварительные технические условия ПАО «МОЭК»  
от 10.10.2022 № Т-МК2-01-221004/29**

**Подключение к тепловым сетям**

Информация о возможной максимальной нагрузке подключения:  
2.00000000

Информация о возможных точках подключения:  
Граница земельного участка заявителя

**Предварительные технические условия АО «Мосгаз» (www.mos-gaz.ru)  
от 11.10.2022 № 01-21-2472/22 11.10.2022**

**Подключение к сетям газораспределения**

Информация о возможной максимальной нагрузке подключения:  
42

Информация о возможных точках подключения:  
газопровод среднего давления

**Предварительные технические условия АО «Мосводоканал» (www.mosvodokanal.ru)  
от 06.10.2022 № 21-9608/22**

**Подключение к сетям водоснабжения**

Информация о возможной максимальной нагрузке подключения:

5 куб.м/сут.

Информация о возможных точках подключения:

источником водоснабжения для объекта является водопровод d=300мм.

**Предварительные технические условия АО «Мосводоканал» ([www.mosvodokanal.ru](http://www.mosvodokanal.ru))**

#### **Подключение к сетям водоотведения**

Информация о возможной максимальной нагрузке подключения:

5 куб.м/сут.

Информация о возможных точках подключения:

канализационная сеть d=225мм с северо-западной стороны.  
Дополнительно информируем, в границы участка попадают канализационные сети d=150мм существующих объектов в границах участка.

#### **10. Реквизиты нормативных правовых актов субъекта Российской Федерации, муниципальных правовых актов, устанавливающих требования к благоустройству территории**

- Закон города Москвы № 18 от 30.04.2014 "О благоустройстве в городе Москве";

- Постановление Правительства Москвы № 623-ПП от 06.08.2002 "Об утверждении Норм и правил проектирования комплексного благоустройства на территории города Москвы МГСН 1.02-02".

#### **11. Информация о красных линиях:**

Информация отсутствует

| Обозначение<br>(номер)<br>характерной<br>точки | Перечень координат характерных<br>точек в системе координат, используемой для ведения Единого государственного реестра<br>недвижимости |   |
|------------------------------------------------|---|---|
|                                                | X   | Y |
| -                                              | -   | - |


#### **Приложение (в случае, указанном в части 3.1 статьи 57.3 Градостроительного кодекса Российской Федерации)**

---

<sup>1</sup> Информация представлена на основании:

1.1. Постановления Правительства Москвы от 28 июня 2017 г. № 396-ПП "О подготовке и выдаче градостроительных планов земельных участков в городе Москве".


1.ЧЕРТЕЖ(И) ГРАДОСТРОИТЕЛЬНОГО ПЛАНА ЗЕМЕЛЬНОГО УЧАСТКА

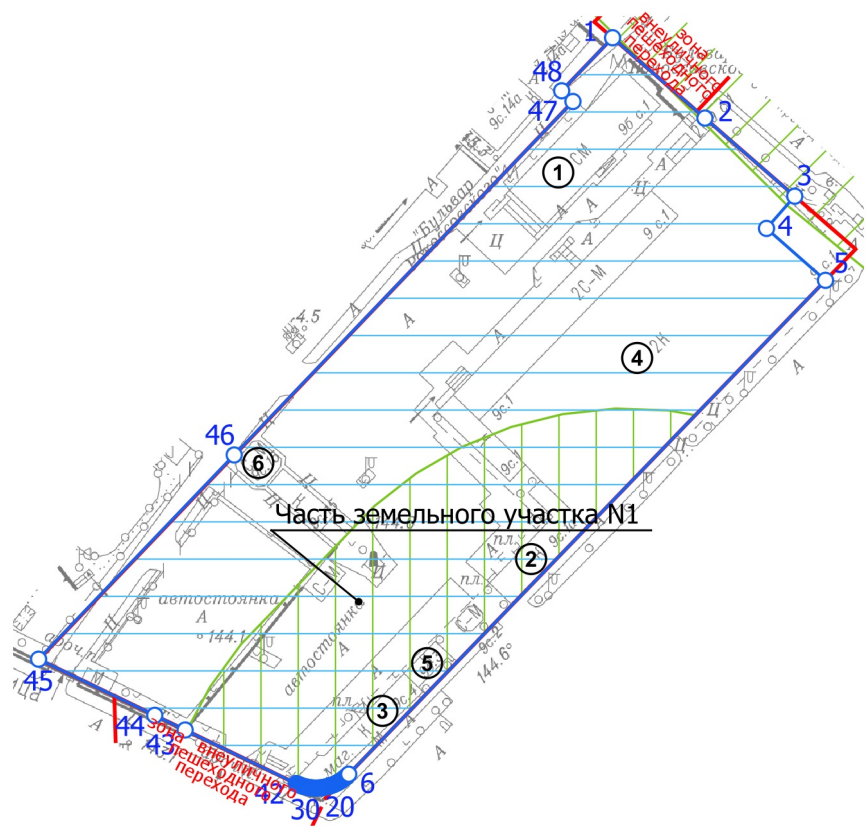

Примечание:  
Часть земельного участка N1, площадью 5347 кв.м, расположена в границах санитарно-защитной зоны действующей автозаправочной станции ООО "ММтранс" по адресу: г. Москва, Открытое шоссе, 48А.

Чертеж(и) градостроительного плана земельного участка разработан(ы) в масштабе 1:2000, на топографической основе, выполненной ГБУ «Мосгоргеотрест» в 2021 г.  
Площадь земельного участка: 16816±45 кв.м (1.6816 га)

Ситуационный план

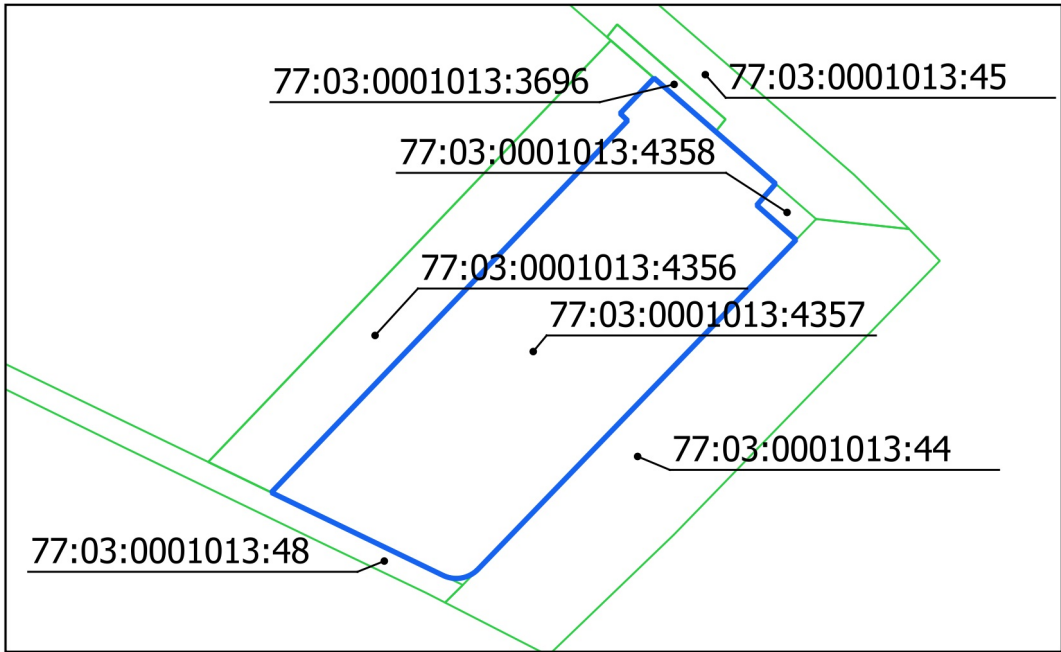


Условные обозначения

- Границы земельного участка
- Красные линии улично-дорожной сети
- Границы технической зоны
- Территория санитарно-защитной зоны действующей автозаправочной станции
- Территория санитарно-защитной зоны (установленная)
- Зона планируемого размещения объектов капитального строительства

|   |   |
|---|---|
| <div>ДОКУМЕНТ ПОДПИСАН<br/>ЭЛЕКТРОННОЙ ПОДПИСЬЮ</div> <div>Сертификат:<br/>6C76D15482D295ED57A4CF168E7724D178305CEC</div> <div>Владелец:<br/>Манаенкова Екатерина Петровна</div> <div>Срок действия:<br/>с 22.12.2021 по 22.03.2023</div> | <div>Чертеж(и) градостроительного плана земельного участка разработан(ы) 14-10-2022</div> <div>© ГБУ "Мосгоргеотрест"</div> |
|   | <div>РФ-77-4-53-3-01-2022-6504</div>                                                                                        |

1. ЧЕРТЕЖ(И) ГРАДОСТРОИТЕЛЬНОГО ПЛАНА ЗЕМЕЛЬНОГО УЧАСТКА

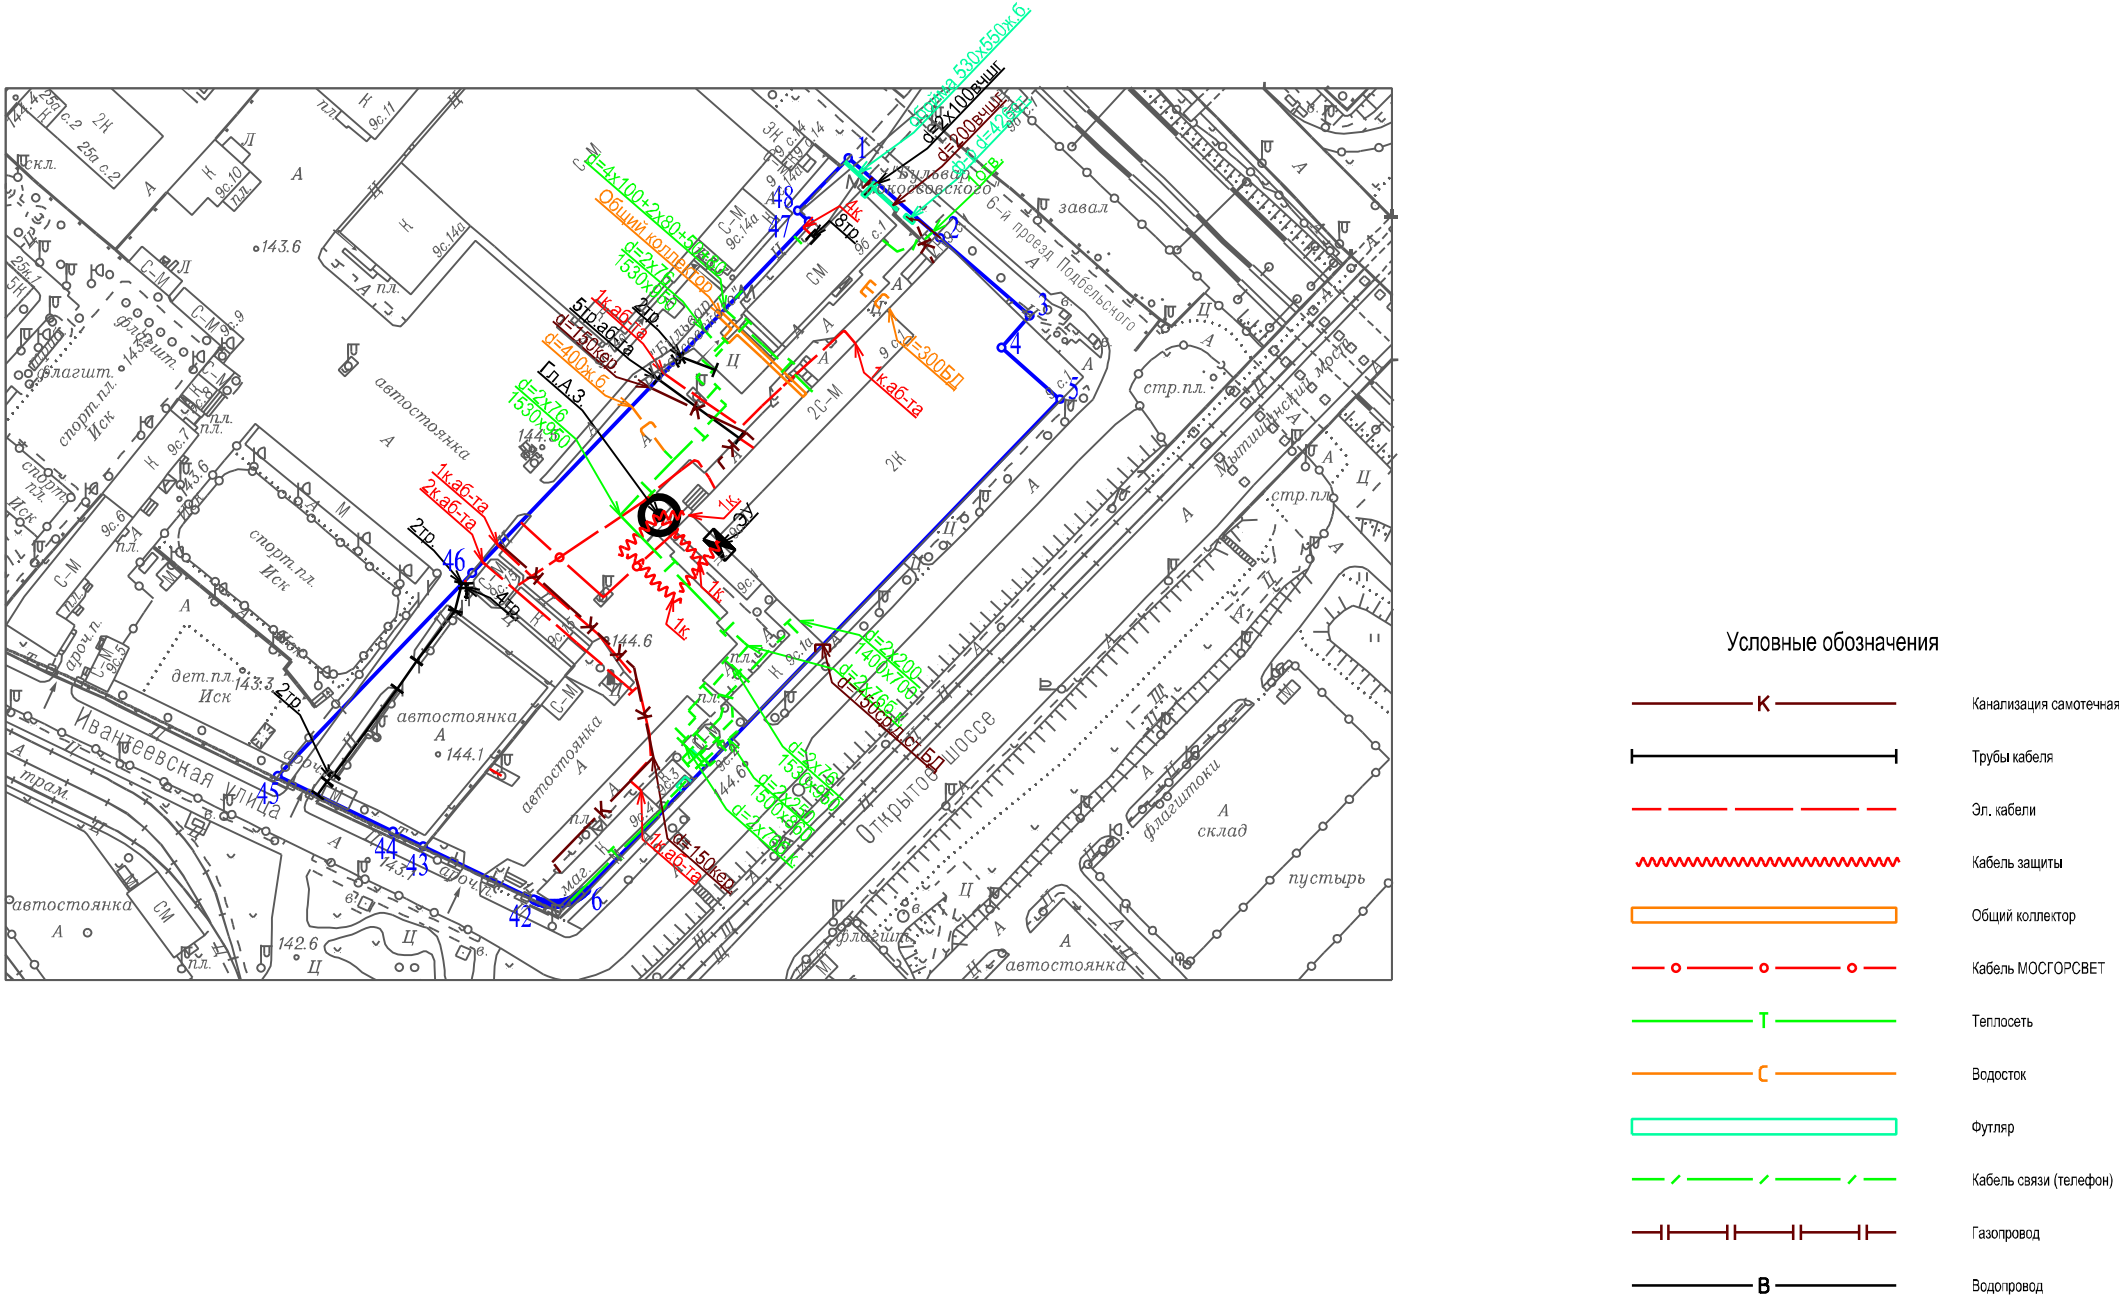

Чертеж(и) градостроительного плана земельного участка разработан(ы) в масштабе 1:2000, на топографической основе, выполненной ГБУ "Мосгоргеотрест" в 2021 г. Коммуникационные сети нанесены по состоянию на 2022 г.

|   |             |   |
|---|-------------|---|
| Должность   | Фамилия     | Чертеж(и) с отображением расположенных<br>в границах земельного участка<br>коммуникационных сетей разработан(ы)<br>по имеющимся данным<br>17.10.2022 г.<br><br>© ГБУ "Мосгоргеотрест" |
| Инженер 2 кат.   | Базеев Д.А. |   |
| <div><div></div><div>Подлинник электронного документа,<br/>подписанного ЭП хранится в системе<br/>электронного документооборота<br/>ГБУ "Мосгоргеотрест"</div><div>СВЕДЕНИЯ О СЕРТИФИКАТЕ ЭП</div><div>Сертификат: 34756A877627CD5E709588F7D81E557C1E523BA8</div><div>Владелец: Базеев Дамир Альбертович</div></div> |             | ГПЗУ № РФ-77-4-53-3-01-2022-6504   |