


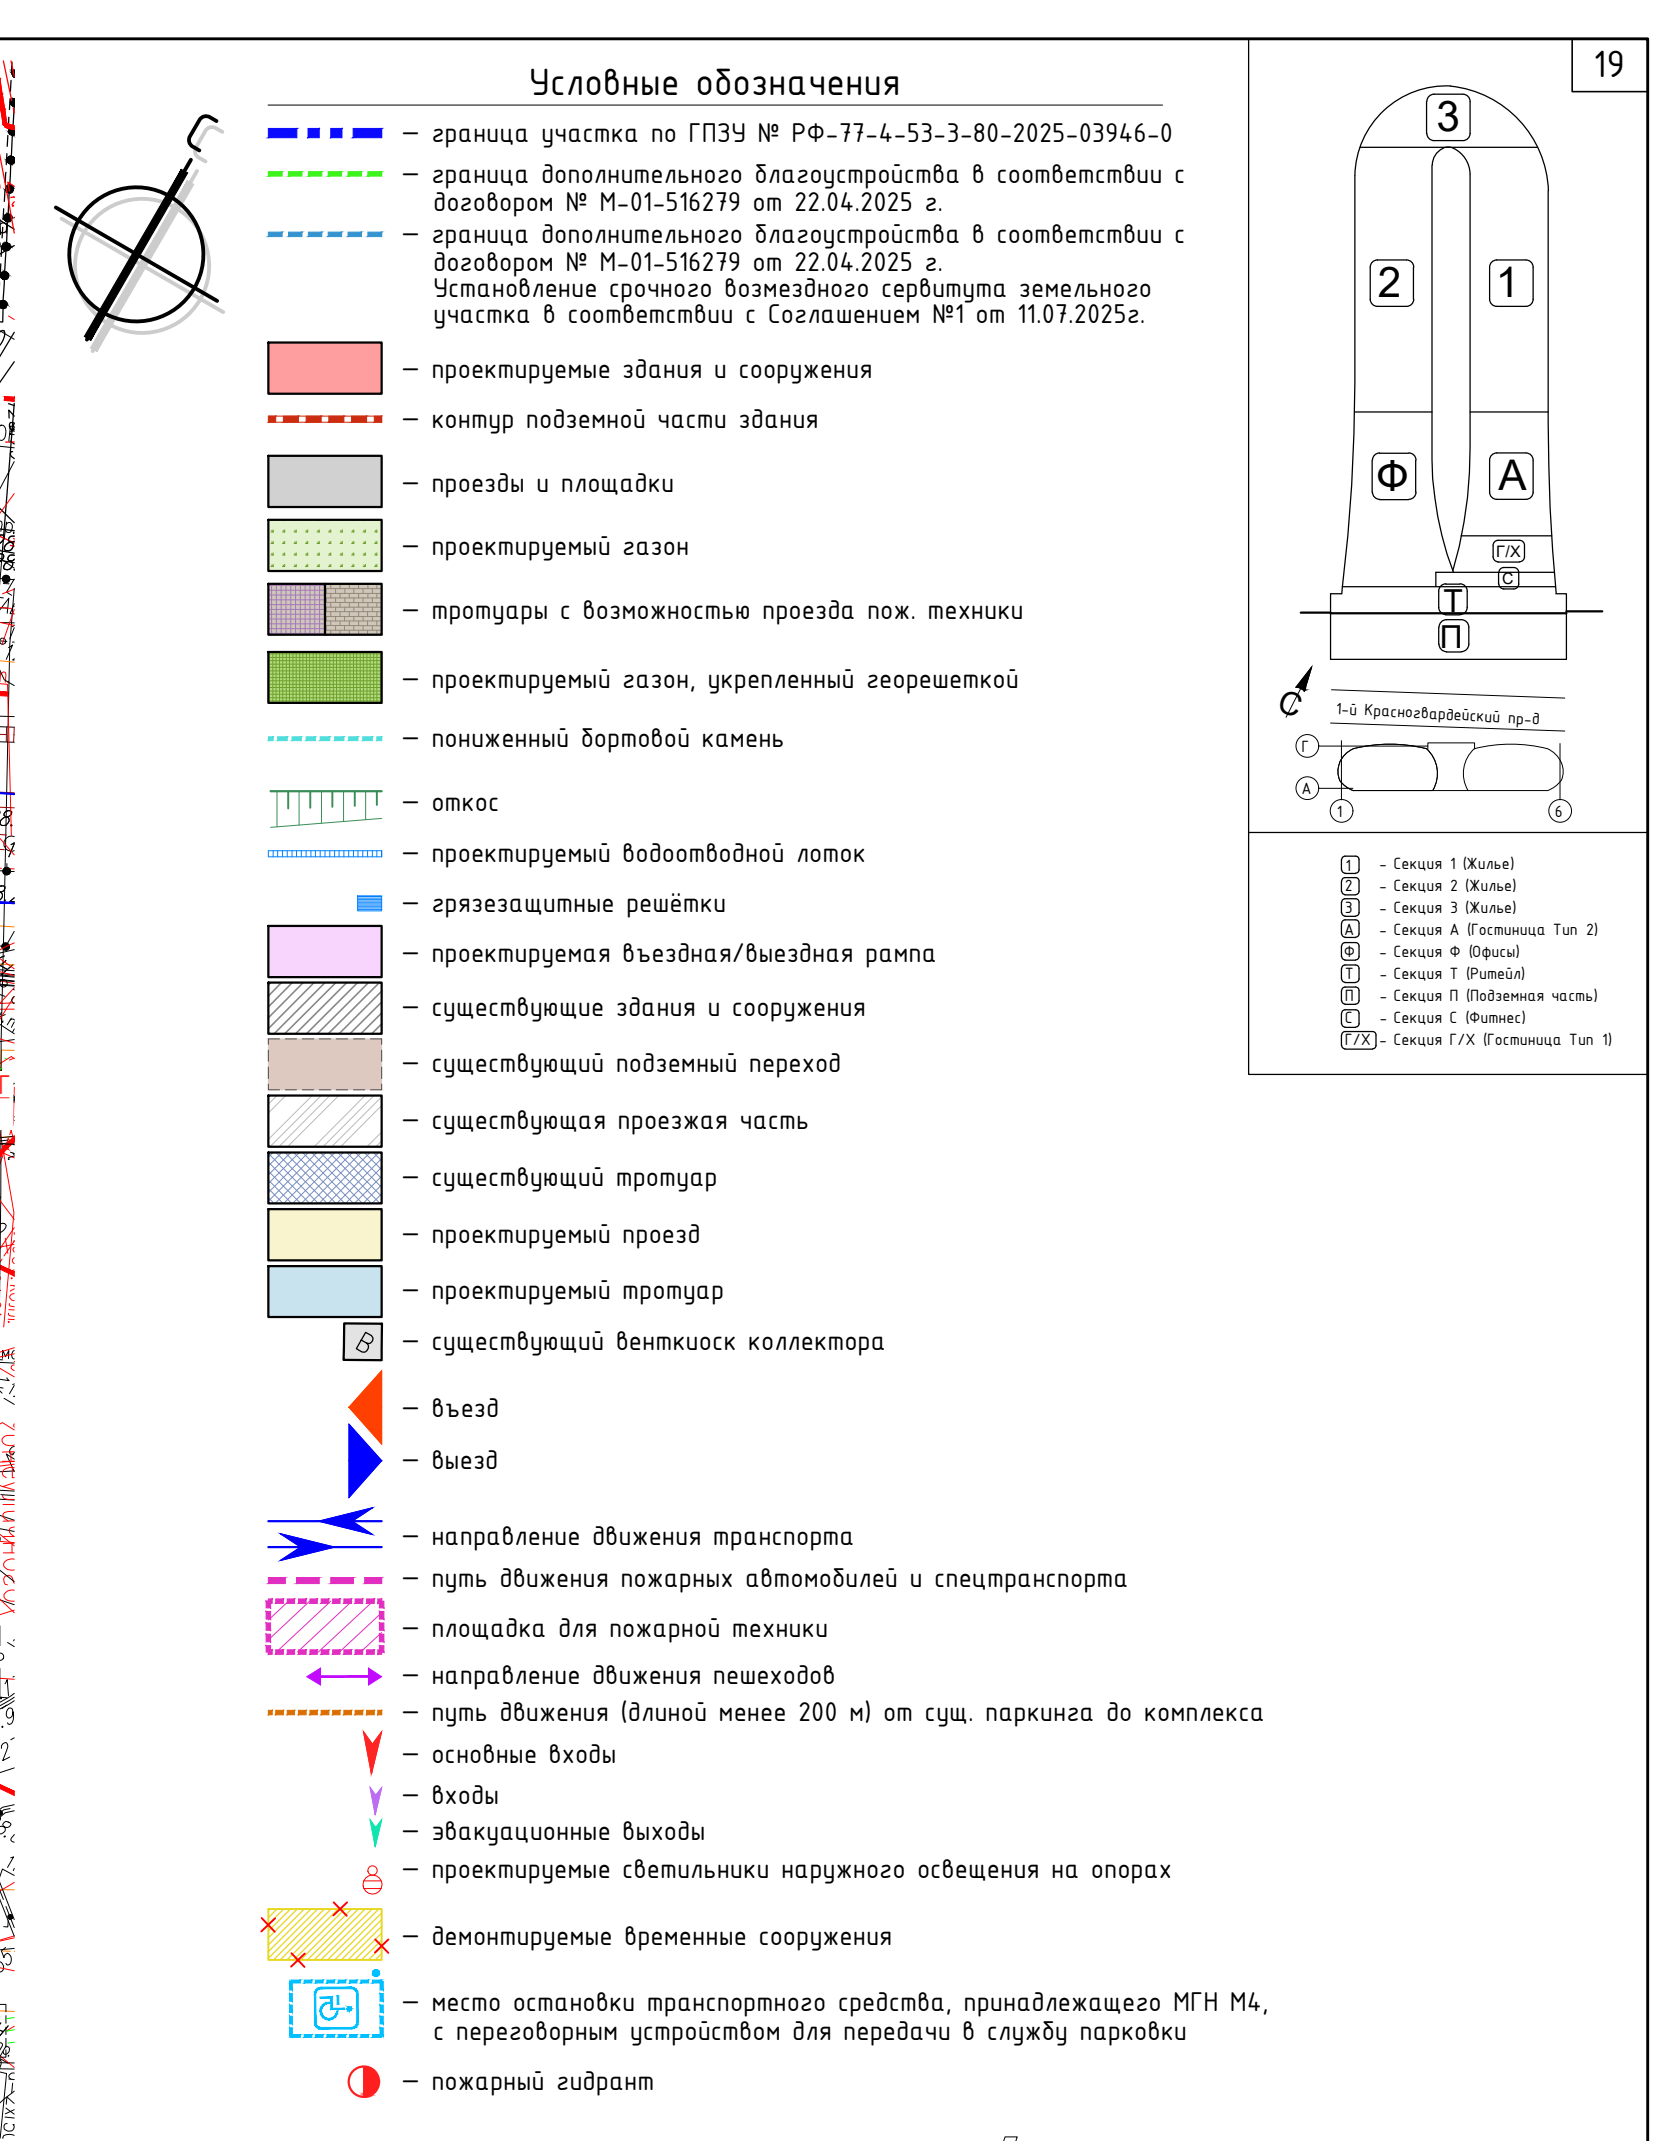

УСЛОВНЫЕ ОБОЗНАЧЕНИЯ

	КАНАЛИЗАЦИЯ		КАБЕЛЬ РАДИО
	ВОДОПРОВОД		КАБЕЛЬ МТС
	ТЕПЛОСЕТЬ		КАБЕЛЬ МТС
	ВОДОСТОК		КАБЕЛЬ МЭТ
	ДРЕНАЖ		КАБ. ЗАЩИТА
	БЕНЗОПРОВОД		НЕДЕЙСТВУЮЩИЕ КОММУНИКАЦИИ
	СПЕЦПРОВОД		ПРОЕКТЫ
	ГАЗОПРОВОД		ПОДЗЕМНЫЕ ЧАСТИ ЗДАНИЙ И СООРУЖЕНИЙ
	ГОРЮЧЕПРОВОД		ПОДЗЕМНЫЕ ЧАСТИ ЗДАНИЙ И СООРУЖЕНИЙ
	ТЕЛЕФОН		ПОДЗЕМНЫЕ ЧАСТИ ЗДАНИЙ И СООРУЖЕНИЙ

Условные обозначения линий градостроительного регулирования			
	границы территории улично-дорожной сети		границы особо охраняемых природных территорий
	границы зеленых территорий		границы территории природного комплекса
	границы водных поверхностей		границы памятников природы
	границы линий регулирования застройки, инженерных зон и окончательно неутвержденные		границы зон охраняемого ландшафта
	границы полосы отвода железных дорог		границы режимов градостроительной деятельности на территории природного комплекса
	границы территорий промышленных зон		границы береговых полос
	границы коммунальных зон		границы прибрежных полос
	границы территорий памятников истории и культуры		границы водозащитных зон
	границы охраняемых зон памятников истории и культуры		границы зон 1 пояса санитарной охраны
	границы историко-культурных заповедных территорий		границы зон 2 пояса санитарной охраны
	границы охранной зоны ансамбля Московского Кремля		границы жестких зон санитарной охраны
	границы особо охраняемых зеленых территорий		границы санитарно-защитных зон

Данный топографо-геодезический план смонтирован в электронном виде из фрагментов инженерно-топографических планов № Т2ДЕВ-04-2025-128-ИГДи, выданных ООО "ЭТАЛОН", № 3/8669-23-ИГДи-Г, выданных ГБУ "Мосгоргеотрест", и является их точной копией.

Примечание:


1 – в работе использованы планшеты А-Х-3-7, А-Х-3-10, А-Х-3-11.

2 – сводный план подземных коммуникаций нанесен на состояние на 22.05.2025г., получен в Комитете по архитектуре и градостроительству города Москвы посредством электронного документооборота в формате "sig"
(Заявка ИСТ-002242-25 от 30.04.2025г.)

3 – план градостроительного регулирования нанесен на состояние на 14.05.2025г., получен в Комитете по архитектуре и градостроительству города Москвы посредством электронного документооборота в формате "sig"
(Заявка И ЛПТ-4894-2025 от 12.05.2025г.).

Управляющий ИП   *Жидаревич А.П.*

Начальник отдела   *Шевченко В.Г.*

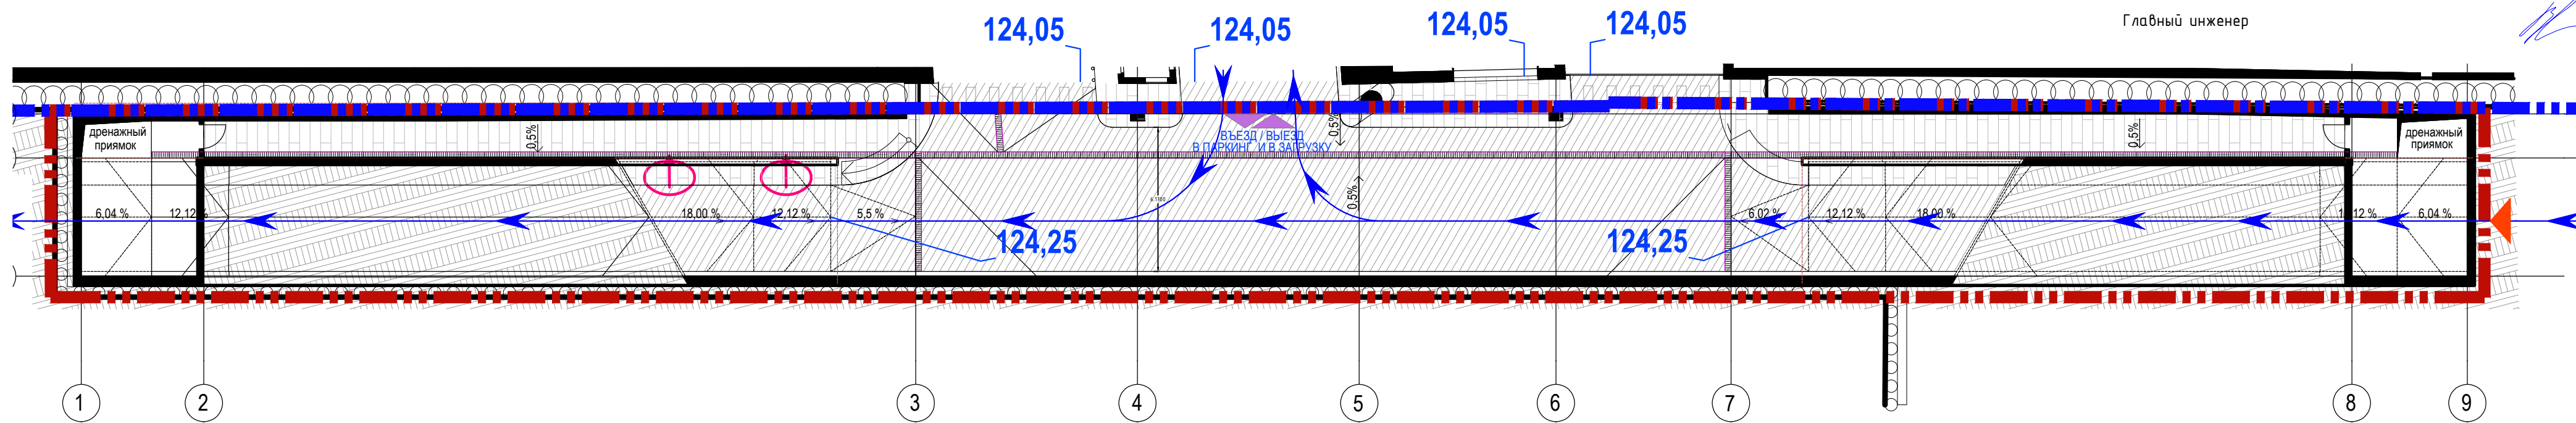

Формат A1