ГРАДОСТРОИТЕЛЬНЫЙ ПЛАН ЗЕМЕЛЬНОГО УЧАСТКА

№ РФ-77-4-53-3-56-2023-8616-0

Градостроительный план земельного участка подготовлен на основании обращения правообладателя земельного участка, иного лица в случае, предусмотренном частью 1.1 статьи 57.3 Градостроительного кодекса Российской Федерации

Общества с ограниченной ответственностью "Специализированный застройщик Академика Королева" от 05.12.2023

Местонахождение земельного участка

г. Москва, внутригородское муниципальное образование Марфино, ул. Академика Королева, з/у 21/15

Описание границ земельного участка (образуемого земельного участка):

согласно выписке из Единого государственного реестра недвижимости об объекте недвижимости от 06.12.2023 г. № КУВИ-001/2023-273272326

Обозначение (номер) характерной точки	Перечень координат характерных точек в системе координат, используемой для ведения Единого государственного реестра недвижимости	
	X	Y
1	17018.61	6418.53
2	17048.06	6451.74
3	17052.76	6447.6
4	17096.05	6495.72
5	17110.44	6495.84
6	17110.3	6509.95
7	17115.64	6510.01
8	17115.65	6512.53
9	17127.28	6512.66
10	17127.3	6510.13
11	17129.74	6510.15
12	17129.67	6517.15
13	17138.41	6517.04
14	17137.96	6512.04
15	17140.99	6511.83
16	17143.19	6511.77
17	17155.38	6512.18
18	17155.92	6516.83
19	17161.93	6516.76
20	17166.18	6516.71

Обозначение (номер) характерной точки	Перечень координат характерных точек в системе координат, используемой для ведения Единого государственного реестра недвижимости	
	X	Y
21	17157.72	6532.51
22	17158.14	6536.19
23	17155.61	6536.44
24	17150.9	6545.25
25	17037.11	6558.61
26	17005.2	6562.36
27	17005.19	6562.23
28	17004.78	6556.61
29	16992.91	6557.91
30	16993.09	6559.53
31	16990.61	6559.78
32	16990.44	6558.18
33	16989.03	6558.34
34	16979.51	6559.38
35	16980.14	6565.08
36	16980.3	6566.59
37	16977.23	6567.01
38	16977.15	6566.58
39	16894.1	6576.21
40	16885.32	6577.23
41	16882.83	6576.92
42	16876.31	6572.99
43	16873.61	6568.42
44	16864.84	6553.54
45	16926.41	6499.21
1	17018.61	6418.53

Кадастровый номер земельного участка (при наличии) или в случае, предусмотренном частью 1.1 статьи 57.3 Градостроительного кодекса Российской Федерации, условный номер образуемого земельного участка на основании утвержденных проекта межевания территории и (или) схемы расположения земельного участка или земельных участков на кадастровом плане территории

77:02:0017005:1154

Площадь земельного участка

22830 ± 53 кв.м

Информация о расположенных в границах земельного участка объектах капитального строительства

Объекты капитального строительства отсутствуют

Информация о границах зоны планируемого размещения объекта капитального строительства в соответствии с утвержденным проектом планировки территории (при наличии)

Проект планировки утвержден. Координаты характерных точек не установлены.

Обозначение (номер) характерной точки	Перечень координат характерных точек в системе координат, используемой для ведения Единого государственного реестра недвижимости	
	X	Y
-	-	-

Реквизиты проекта планировки территории и (или) проекта межевания территории в случае, если земельный участок расположен в границах территории, в отношении которой утверждены проект планировки территории и (или) проект межевания территории

Проект межевания территории не утвержден.

- Проект планировки территории. Утвержден постановлением Правительства Москвы № 1124-ПП от 27.07.2021 "О внесении изменений в постановление Правительства Москвы от 12 апреля 2016 г. № 175-ПП".
- Проект планировки территории. Утвержден постановлением Правительства Москвы № 2414-ПП от 07.12.2023 "Об утверждении проекта планировки территории, прилегающей к Московским центральным диаметрам: МЦД-3 "Зеленоград-Раменское", участок от улицы Академика Комарова до станции "Москва-Товарная".

Градостроительный план подготовлен

Комитетом по архитектуре и градостроительству города Москвы

Заместитель председателя

ДОКУМЕНТ ПОДПИСАН ЭЛЕКТРОННОЙ ПОДПИСЬЮ

Сведения о сертификате ЭП

Сертификат: 7E40CE4AE2CEF8F7400097FD6BB77C0B

Владелец: Маслова Ирина Александровна

Срок действия с 2023-04-17 по 2024-07-10

Маслова Ирина Александровна

Дата выдачи 22.12.2023

1. Чертеж(и) градостроительного плана земельного участка

Чертеж(и) градостроительного плана земельного участка содержится в приложении к настоящему документу.

2. Информация о градостроительном регламенте, либо требованиях к назначению, параметрам и размещению объекта капитального строительства на земельном участке, на который действие градостроительного регламента не распространяется или для которого градостроительный регламент не устанавливается

Земельный участок расположен в территориальной зоне, для которой установлен градостроительный регламент. На часть земельного участка действие градостроительного регламента не распространяется.

2.1. Реквизиты акта органа государственной власти субъекта Российской Федерации, органа местного самоуправления, содержащего градостроительный регламент, либо реквизиты акта федерального органа государственной власти, органа государственной власти субъекта Российской Федерации, органа местного самоуправления, иной организации, определяющего, в соответствии с федеральными законами, порядок использования земельного участка, на который действие градостроительного регламента не распространяется или для которого градостроительный регламент не устанавливается

Постановление Правительства Москвы от 28.03.2017 г. № 120-ПП "Об утверждении Правил землепользования и застройки города Москвы"; Постановление Правительства Москвы от 07.12.2023 № 2414-ПП "Об утверждении проекта планировки территории, прилегающей к Московским центральным диаметрам: МЦД-3 "Зеленоград-Раменское", участок от улицы Академика Комарова до станции "Москва-Товарная".

2.2. Информация о видах разрешенного использования земельного участка

основные виды разрешенного использования земельного участка:

- Многоэтажная жилая застройка (высотная застройка). Размещение многоквартирных домов этажностью девять этажей и выше;
  благоустройство и озеленение придомовых территорий;
  обустройство спортивных и детских площадок, хозяйственных площадок и площадок для отдыха;
  размещение подземных гаражей и автостоянок; размещение объектов обслуживания жилой застройки во встроенных, пристроенных и встроенно-пристроенных помещениях многоквартирного дома в отдельных помещениях дома, если площадь таких помещений в многоквартирном доме не составляет более 15% от общей площади дома (2.6)
- Обслуживание жилой застройки. Размещение объектов капитального строительства, размещение которых предусмотрено видами разрешенного использования с кодами 3.1, 3.2, 3.3, 3.4, 3.4.1, 3.5.1, 3.6, 3.7, 3.10.1, 4.1, 4.3, 4.4, 4.6, 5.1.2, 5.1.3, если их размещение необходимо для обслуживания жилой застройки, а также связано с проживанием граждан, не причиняет вреда окружающей среде и санитарному благополучию, не нарушает права жителей, не требует установления санитарной зоны (2.7)
- Дошкольное, начальное и среднее общее образование. Размещение объектов капитального строительства, предназначенных для просвещения, дошкольного, начального и среднего общего образования (детские ясли, детские сады, школы, лицеи, гимназии, художественные, музыкальные школы, образовательные кружки и иные организации, осуществляющие деятельность по воспитанию, образованию и просвещению), в том числе зданий, спортивных сооружений, предназначенных для занятия обучающихся физической культурой и спортом (3.5.1)
- Служебные гаражи. Размещение постоянных или временных гаражей, стоянок для хранения служебного автотранспорта, используемого в целях осуществления видов деятельности, предусмотренных видами разрешенного использования с кодами 3.0, 4.0, а также для стоянки и хранения транспортных средств общего пользования, в том числе в депо (4.9)

условно разрешенные виды использования земельного участка:

Не установлены

вспомогательные виды разрешенного использования земельного участка:

Устанавливаются и применяются в соответствии с разделом 3.3 общей части Правил землепользования и застройки города Москвы.

2.3. Предельные (минимальные и (или) максимальные) размеры земельного участка и предельные параметры разрешенного строительства, реконструкции объекта капитального строительства, установленные градостроительным регламентом для территориальной зоны, в которой расположен земельный участок:

Предельные (минимальные и (или) максимальные) размеры земельных участков, в том числе их площадь			Минимальные отступы от границ земельного участка в целях определения мест допустимого размещения зданий, строений, сооружений, за пределами которых запрещено строительство зданий, строений, сооружений	Предельное количество этажей и(или) предельная высота зданий, строений, сооружений	Максимальный процент застройки в границах земельного участка, определяемый как отношение суммарной площади земельного участка, которая может быть застроена, ко всей площади земельного участка	Требования к архитектурным решениям объектов капитального строительства, расположенным в границах территории исторического поселения федерального или регионального значения	Иные показатели
1	2	3	4	5	6	7	8
Длина, м	Ширина, м	Площадь, м^2 или га					
не установлена	не установлена	не установлена	не установлены	Предельная высота (м.) - В соответствии с визуально-ландшафтным анализом	Максимальный процент застройки (%) - не установлен	не установлены	Максимальная плотность (тыс.кв.м/га) - 38 Суммарная поэтажная площадь объекта в габаритах наружных стен - 86754 кв. м

2.4. Требования к назначению, параметрам и размещению объекта капитального строительства на земельном участке, на который действие градостроительного регламента не распространяется или для которого градостроительный регламент не устанавливается (за исключением случая, предусмотренного пунктом 7.1 части 3 статьи 57.3 Градостроительного кодекса Российской Федерации):

Причины отнесения земельного участка к виду земельного участка, на который действие градостроительного регламента не распространяется или для которого градостроительный регламент не устанавливается	Реквизиты акта, регулирующего использование земельного участка	Требования к использованию земельного участка	Требования к параметрам объекта капитального строительства			Требования к размещению объектов капитального строительства	
			Предельное количество этажей и(или) предельная высота зданий, строений, сооружений	Максимальный процент застройки в границах земельного участка, определяемый как отношение суммарной площади земельного участка, которая может быть застроена, ко всей площади земельного участка	Иные требования к параметрам объекта капитального строительства	Минимальные отступы от границ земельного участка в целях определения мест допустимого размещения зданий, строений, сооружений, за пределами которых запрещено строительство зданий, строений, сооружений	Иные требования к размещению объектов капитального строительства
1	2	3	4	5	6	7	8
Территория общего	Постановление	Для частей земельного	—	—	—	—	—

пользования – улично-дорожная сеть.	Правительства Москвы от 07.12.2023 № 2414-ПП "Об утверждении проекта планировки территории, прилегающей к Московским центральным диаметрам: МЦД-3 "Зеленоград-Раменское", участок от улицы Академика Комарова до станции "Москва-Товарная".	участка N1, площадью 5 кв.м, и N2, площадью 983 кв.м, предназначенных для размещения улично-дорожной сети, использование определяется уполномоченными органами исполнительной власти субъектов Российской Федерации					

2.5. Предельные параметры разрешенного строительства, реконструкции объекта капитального строительства, установленные положением об особо охраняемых природных территориях, в случае выдачи градостроительного плана земельного участка в отношении земельного участка, расположенного в границах особо охраняемой природной территории:

Причины отнесения земельного участка к виду земельного участка, для которого градостроительный регламент не устанавливается	Реквизиты Положения об особо охраняемой природной территории	Реквизиты утвержденной документации по планировке территории	Зонирование особо охраняемой природной территории (да/нет)							
			Функциональная зона	Виды разрешенного использования земельного участка		Требования к параметрам объекта капитального строительства			Требования к размещению объектов капитального строительства	
				Основные виды разрешенного использования	Вспомогательные виды разрешенного использования	Предельное количество этажей и (или) предельная высота зданий, строений, сооружений	Максимальный процент застройки в границах земельного участка, определяемый как отношение суммарной площади земельного участка, которая может быть застроена, ко всей площади земельного участка	Иные требования к параметрам объекта капитального строительства	Минимальные отступы от границ земельного участка в целях определения мест допустимого размещения зданий, строений, сооружений, за пределами которых запрещено строительство зданий, строений, сооружений	Иные требования к размещению объектов капитального строительства
1	2	3	4	5	6	7	8	9	10	11
—	—	—	—	—	—	—	—	—	—	—

В соответствии с требованиями Постановления Правительства РФ от 03.03.2018 № 222 "Об утверждении Правил установления санитарно-защитных зон и использования земельных участков, расположенных в границах санитарно-защитных зон" при планировании строительства или реконструкции объекта, а также при наличии в границах земельного участка объектов, введенных в эксплуатацию, в отношении которых подлежат установлению санитарно-защитные зоны на основании постановления Главного государственного санитарного врача РФ от 25.09.2007 г. N 74 (ред. от 25.04.2014) «О введении в действие новой редакции санитарно-эпидемиологических правил и нормативов СанПиН 2.2.1/2.1.1.1200-03 «Санитарно-защитные зоны и санитарная классификация предприятий, сооружений и иных объектов»», правообладатели и (или) застройщики вышеуказанных объектов обязаны провести исследования (измерения) атмосферного воздуха, уровней физического и (или) биологического воздействия на атмосферный воздух за контуром объекта и представить в Федеральную службу по надзору в сфере защиты прав потребителей и благополучия человека (ее территориальные органы) заявление об установлении (или изменении) санитарно-защитной зоны.

3. Информация о расположенных в границах земельного участка объектах капитального строительства и объектах культурного наследия

3.1. Объекты капитального строительства

не имеются

3.2. Объекты, включенные в единый государственный реестр объектов культурного наследия (памятников истории и культуры) народов Российской Федерации

Информация отсутствует

4. Информация о расчетных показателях минимально допустимого уровня обеспеченности территории объектами коммунальной, транспортной, социальной инфраструктур и расчетных показателях максимально допустимого уровня территориальной доступности указанных объектов для населения в случае, если земельный участок расположен в границах территории, в отношении которой предусматривается осуществление деятельности по комплексному развитию территории:

Информация о расчетных показателях минимально допустимого уровня обеспеченности территории								
Объекты коммунальной инфраструктуры			Объекты транспортной инфраструктуры			Объекты социальной инфраструктуры		
Наименование вида объекта	Единица измерения	Расчетный показатель	Наименование вида объекта	Единица измерения	Расчетный показатель	Наименование вида объекта	Единица измерения	Расчетный показатель
1	2	3	4	5	6	7	8	9
–	–	–	–	–	–	–	–	–
Информация о расчетных показателях максимально допустимого уровня территориальной доступности								
Наименование вида объекта	Единица измерения	Расчетный показатель	Наименование вида объекта	Единица измерения	Расчетный показатель	Наименование вида объекта	Единица измерения	Расчетный показатель
1	2	3	4	5	6	7	8	9
–	–	–	–	–	–	–	–	–

5. Информация об ограничениях использования земельного участка, в том числе, если земельный участок полностью или частично расположен в границах зон с особыми условиями использования территорий

Земельный участок полностью расположен в границах зоны регулирования застройки с режимом регулирования градостроительной деятельности на территориях утверждаемых зон охраны объекта культурного наследия "Усадьба Останкино" №25 в соответствии с постановлением Правительства Москвы от 06.09.2005 г. № 678-ПП "Об утверждении границ зон охраны объекта культурного наследия (памятника истории и культуры) "Усадьба Останкино" и особых режимов регулирования градостроительной деятельности на территориях зон охраны объекта культурного наследия (памятника истории и культуры) "Усадьба Останкино".

Площадь земельного участка, покрываемая зоной с особыми условиями использования

территории, составляет – **22830** м^2

Номер участка: 25. Наименование участка и место расположения: участки, не освоенные застройкой или освоенные зданиями, не представляющими историко-культурной, градостроительной и иной ценности. Этажность: до 8 этажей (рекомендуемая этажность определена предварительно в соответствии с линией высотных ограничений по каждому из контрольных направлений (высота этажа 3,5 метра). Рекомендации по реабилитации территорий и отдельных объектов: новая застройка или реконструкция существующей. Объемно-пространственные параметры определяются на основании выводов ВЛА, исходя из условий сохранения существующих видовых раскрытий с территории усадьбы "Останкино".

Земельный участок полностью расположен в границах зоны ограничений передающего радиотехнического объекта "Останкинская телебашня", расположенного по адресу: г. Москва, ул. Академика Королева, д. 15, корп. 1, в соответствии с выпиской из Единого государственного реестра недвижимости об объекте недвижимости от 06.12.2023 г. № КУВИ-001/2023-273272326.

Площадь земельного участка, покрываемая зоной с особыми условиями использования территории, составляет – **22830** м^2

Ограничения прав на земельный участок, предусмотренные статьей 56 Земельного кодекса Российской Федерации; Срок действия: не установлен; реквизиты документа-основания: санитарно-эпидемиологическое заключение от 20.09.2016 № 77.99.32.000.Т.000031.09.16 выдан: Федеральная служба по надзору в сфере защиты прав потребителей и благополучия человека; план границ объекта от 25.10.2019 № б/н выдан: ООО "ИПК Азимут"; письмо о согласовании функционирования Останкинской телебашни от 13.07.2018 № 06-23-05/1534-Р выдан: Управление Федеральной службы по надзору в сфере защиты прав потребителей и благополучия человека по городу Москве; описание местоположения границ от 13.07.2018 № б/н выдан: ООО "ИПК Азимут"; Содержание ограничения (обременения): Суммарная протяженность ЗОЗ от радиопередающего оборудования, установленного на Останкинской телебашне, составляет до 2430.1 м на высоте от 127.6 м. ЗОЗ не могут иметь статус селитебной территории, а также не могут использоваться для размещения площадок для стоянки и остановки всех видов транспорта, предприятий по обслуживанию автомобилей, бензозаправочных станций, складов нефти и нефтепродуктов и т.п.; ЗОЗ или какая-либо их часть не могут рассматриваться как резервная территория ПРТО и использоваться для расширения промышленной площадки.; Реестровый номер границы: 77:02-6.84; Вид объекта реестра границ: Зона с особыми условиями использования территории; Вид зоны по документу: Зона ограничений передающего радиотехнического объекта "Останкинская телебашня", расположенного по адресу: г. Москва, ул. Академика Королева, д. 15, корп. 1; Тип зоны: Зона ограничения от передающего радиотехнического объекта.

Земельный участок полностью расположен в границах зоны регулирования застройки (№26А) объекта культурного наследия "Усадьба Останкино", в соответствии с выпиской из Единого государственного реестра недвижимости об объекте недвижимости от 06.12.2023 г. № КУВИ-001/2023-273272326.

Площадь земельного участка, покрываемая зоной с особыми условиями использования территории, составляет – **22830** м^2

Ограничения прав на земельный участок, предусмотренные статьей 56 Земельного кодекса Российской Федерации; Срок действия: не установлен; реквизиты документа-основания: постановление Правительства Москвы от 06.09.2005 № 678-ПП выдан: Правительство Москвы; распоряжение Департамента культурного наследия города Москвы от 22.11.2019 № 775 выдан: Департамент культурного наследия города Москвы; Содержание ограничения (обременения): Режим использования земель утвержден: Постановлением Правительства Москвы № 678-ПП от 06.09.2005; Реестровый номер границы: 77:02-6.57; Вид объекта реестра границ: Зона с особыми условиями использования территории; Вид зоны по документу: Зона регулирования застройки № 026А; Тип зоны: Зона регулирования застройки и хозяйственной деятельности.

6. Информация о границах зон с особыми условиями использования территорий, если земельный участок полностью или частично расположен в границах таких зон:

Наименование зоны с особыми условиями использования территории с указанием объекта, в отношении которого установлена такая зона	Перечень координат характерных точек в системе координат, используемой для ведения Единого государственного реестра недвижимости		
	Обозначение (номер) характерной точки	X	Y
1	2	3	4
–	–	–	–

7. Информация о границах публичных сервитутов

Часть земельного участка, площадью 146 кв.м, расположена в границах публичного сервитута на земельный участок с кадастровым номером 77:02:0017005:1154, в соответствии с выпиской из Единого государственного реестра недвижимости об объекте недвижимости от 06.12.2023 г. № КУВИ-001/2023-273272326.

Ограничения прав на земельный участок, предусмотренные статьей 56 Земельного кодекса Российской Федерации; Срок действия: не установлен; реквизиты документа-основания: распоряжение об установлении публичного сервитута на земельный участок с кадастровым номером 77:02:0017005:1154 от 21.12.2022 № 74767 выдан: Департамент городского имущества города Москвы; Содержание ограничения (обременения): Публичный сервитут на земельный участок с кадастровым номером 77:02:0017005:1154 для строительства линейных объектов – сетей водоотведения, объектов электросетевого хозяйства и их неотъемлемых технологических частей, необходимых для подключения (технологического присоединения) к сетям инженерно-технического обеспечения. Срок действия 10 лет. Обладатель Московский фонд реновации жилой застройки (почтовый адрес: ул. Ильинка, д. 13, г. Москва, 109012, ОГРН: 1177700018319, ИНН: 7703434808); Реестровый номер границы: 77:02-6.787; Вид объекта реестра границ: Зона с особыми условиями использования территории; Вид зоны по документу: Публичный сервитут на земельный участок с кадастровым номером 77:02:0017005:1154; Тип зоны: Зона публичного

сервитута; Номер: 02/01/12250.

Наименование зоны с особыми условиями использования территории с указанием объекта, в отношении которого установлена такая зона	Перечень координат характерных точек в системе координат, используемой для ведения Единого государственного реестра недвижимости		
	Обозначение (номер) характерной точки	X	Y
1	2	3	4
Часть земельного участка, площадью 146 кв.м, расположена в границах публичного сервитута на земельный участок с кадастровым номером 77:02:0017005:1154, в соответствии с выпиской из Единого государственного реестра недвижимости об объекте недвижимости от 06.12.2023 г. № КУВИ-001/2023-273272326.	1	17085.84	6484.37
	2	17096.05	6495.72
	3	17106.69	6495.81
	4	17092.56	6496.83
	5	17082.7	6492.95
	6	17079.6	6489.49
	7	17085.84	6484.37
	1	17019.13	6419.11
	2	17020.77	6420.96
	3	17021.79	6422.12
	4	17013.09	6429.84
	5	17010.41	6426.68
	6	17019.13	6419.11

8. Номер и (или) наименование элемента планировочной структуры, в границах которого расположен земельный участок

Не установлен(ы)

9. Информация о возможности подключения (технологического присоединения) объектов капитального строительства к сетям инженерно-технического обеспечения (за исключением сетей электроснабжения), определяемая с учетом программ комплексного развития систем коммунальной инфраструктуры поселения, муниципального округа, городского округа (при их наличии), в состав которой входят сведения о максимальной нагрузке в возможных точках подключения (технологического присоединения) к таким сетям, а также сведения об организации, представившей данную информацию

Предварительные технические условия ПАО «МОЭК»
от 06.12.2023 № Т-фТ2-01-231206/17

Подключение к тепловым сетям

Информация о возможной максимальной нагрузке подключения:
5.00000000

Информация о возможных точках подключения:
Граница земельного участка заявителя

Предварительные технические условия АО «Мосгаз» (www.mos-gaz.ru)

от 23.10.2023 № 01-21-8808/23

Подключение к сетям газораспределения

Информация о возможной максимальной нагрузке подключения:
42

Информация о возможных точках подключения:
газопровод среднего давления

Предварительные технические условия АО «Мосводоканал» (www.mosvodokanal.ru)
от 07.12.2023 № 21-14828/23

Подключение к сетям водоснабжения

Информация о возможной максимальной нагрузке подключения:
5 куб.м/сут.

Информация о возможных точках подключения:
водопровод d=300мм с восточной стороны.

Предварительные технические условия АО «Мосводоканал» (www.mosvodokanal.ru)

Подключение к сетям водоотведения

Информация о возможной максимальной нагрузке подключения:
5 куб.м/сут.

Информация о возможных точках подключения:
канализационная сеть d=225 мм с восточной стороны.

10. Реквизиты нормативных правовых актов субъекта Российской Федерации, муниципальных правовых актов, устанавливающих требования к благоустройству территории

- Закон города Москвы № 18 от 30.04.2014 "О благоустройстве в городе Москве";

- Постановление Правительства Москвы № 623-ПП от 06.08.2002 "Об утверждении Норм и правил проектирования комплексного благоустройства на территории города Москвы МГСН 1.02-02".

11. Информация о красных линиях:

Информация отсутствует

Обозначение (номер) характерной точки	Перечень координат характерных точек в системе координат, используемой для ведения Единого государственного реестра недвижимости	
	X	Y
-	-	-

12. Информация о требованиях к архитектурно-градостроительному облику объекта капитального строительства:

Требования к архитектурно-градостроительному облику объекта капитального строительства не установлены

№	Требования к архитектурно-градостроительному облику объекта капитального строительства	Показатель

1	2	3
1	-	-


Архитектурно-градостроительный облик объектов капитального строительства подлежит согласованию на всей территории города Москвы посредством оформления свидетельств об утверждении архитектурно-градостроительного решения объектов капитального строительства в порядке и случаях, установленных Правительством Москвы (постановление Правительства Москвы от 28.03.2017 № 120-ПП). В целях осуществления контроля за реализацией утвержденного архитектурно-градостроительного решения объекта в случаях, предусмотренных постановлением Правительства Москвы от 30.04.2013 №284-ПП архитектурно-градостроительные характеристики и параметры объектов должны соответствовать свидетельству об утверждении архитектурно-градостроительного решения объекта капитального строительства.

Приложение (в случае, указанном в части 3.1 статьи 57.3 Градостроительного кодекса Российской Федерации)

---

[1] *Информация представлена на основании:*
1.1. Постановления Правительства Москвы от 28 июня 2017 г. № 396-ПП "О подготовке и выдаче градостроительных планов земельных участков в городе Москве".

1.ЧЕРТЕЖ(И) ГРАДОСТРОИТЕЛЬНОГО ПЛАНА ЗЕМЕЛЬНОГО УЧАСТКА

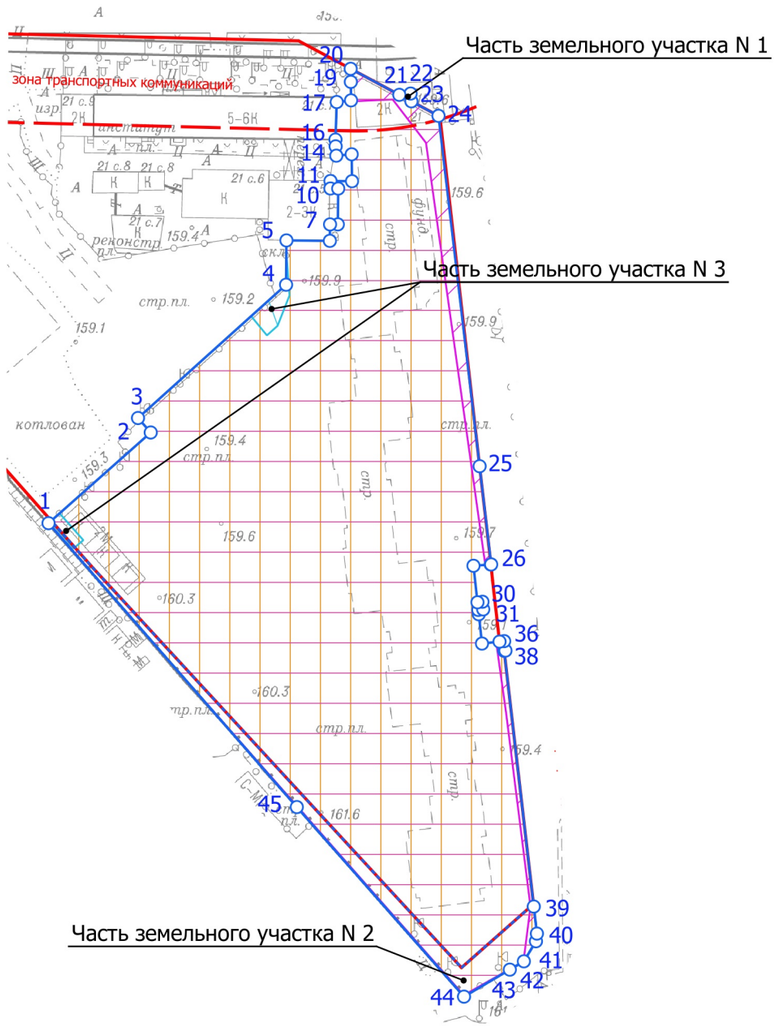

Условные обозначения

- Границы земельного участка
- Границы части земельного участка
- Красные линии улично-дорожной сети
- Границы технической зоны
- Территория части земельного участка, расположенная в границах публичного сервитута
- Зона планируемого размещения линейных объектов инженерной инфраструктуры (трассировка уточняется на стадии подготовки проектной документации)
- Территория зоны ограничений передающего радиотехнического объекта
- Территория зоны регулирования застройки


Примечание:

1. Части земельного участка N 1, площадью 5 кв.м, и N 2, площадью 983 кв.м, расположены в границах красных линий улично-дорожной сети и не могут быть использованы в целях строительства, реконструкции капитальных объектов.
2. Часть земельного участка N 3, площадью 146 кв.м, расположена в границах публичного сервитута на земельный участок с кадастровым номером 77:02:0017005:1154.
3. Земельный участок расположен в границах зоны регулирования застройки (№26А) объекта культурного наследия "Усадьба Останкино".
4. Земельный участок расположен в границах зоны ограничений передающего радиотехнического объекта "Останкинская телебашня", расположенного по адресу: г. Москва, ул. Академика Королева, д. 15, корп. 1.


Чертеж(и) градостроительного плана земельного участка разработан(ы) в масштабе 1:2000, на топографической основе, выполненной ГБУ «Мосгоргеотрест» в 2022 г.
Площадь земельного участка: 22830±53 кв.м (2.283 га)

ДОКУМЕНТ ПОДПИСАН ЭЛЕКТРОННОЙ ПОДПИСЬЮ Сертификат: 00AC7DB1F61F04658E5A8472B7A8CED030 Владелец: Манаенкова Екатерина Петровна Срок действия: с 17.03.2023 по 09.06.2024	Чертеж(и) градостроительного плана земельного участка разработан(ы) 07-12-2023 © ГБУ "Мосгоргеотрест"
	РФ-77-4-53-3-56-2023-8616-0

1.ЧЕРТЕЖ(И) ГРАДОСТРОИТЕЛЬНОГО ПЛАНА ЗЕМЕЛЬНОГО УЧАСТКА

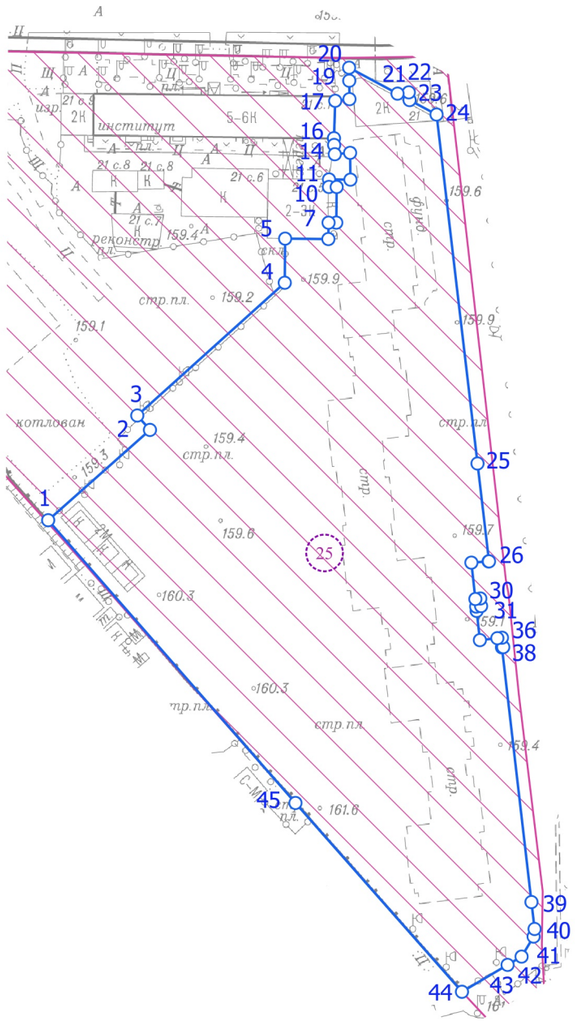

Ситуационный план

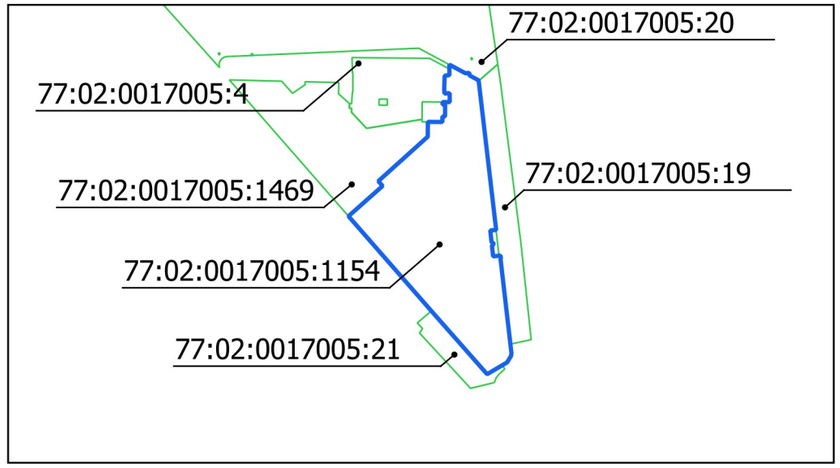

Условные обозначения

Границы земельного участка

Условные обозначения в соответствии с постановлением Правительства Москвы от 06.09.2005 г. N 678-ПП "Об утверждении границ зон охраны объекта культурного наследия (памятника истории и культуры) "Усадьба Останкино" и особых режимов регулирования градостроительной деятельности на территориях зон охраны объекта культурного наследия (памятника истории и культуры) "Усадьба Останкино"

Зона регулирования застройки

25 Режим регулирования

Чертеж(и) градостроительного плана земельного участка разработан(ы) в масштабе 1:2000, на топографической основе, выполненной ГБУ «Мосгоргеотрест» в 2022 г.
Площадь земельного участка: 22830±53 кв.м (2.283 га)

ДОКУМЕНТ ПОДПИСАН ЭЛЕКТРОННОЙ ПОДПИСЬЮ

Сертификат: 00AC7DB1F61F04658E5A8472B7A8CED030


Владелец: Манаенкова Екатерина Петровна

Срок действия: с 17.03.2023 по 09.06.2024

Чертеж(и) градостроительного плана земельного участка разработан(ы) 07-12-2023
© ГБУ "Мосгоргеотрест"

РФ-77-4-53-3-56-2023-8616-0

1. ЧЕРТЕЖ(И) ГРАДОСТРОИТЕЛЬНОГО ПЛАНА ЗЕМЕЛЬНОГО УЧАСТКА

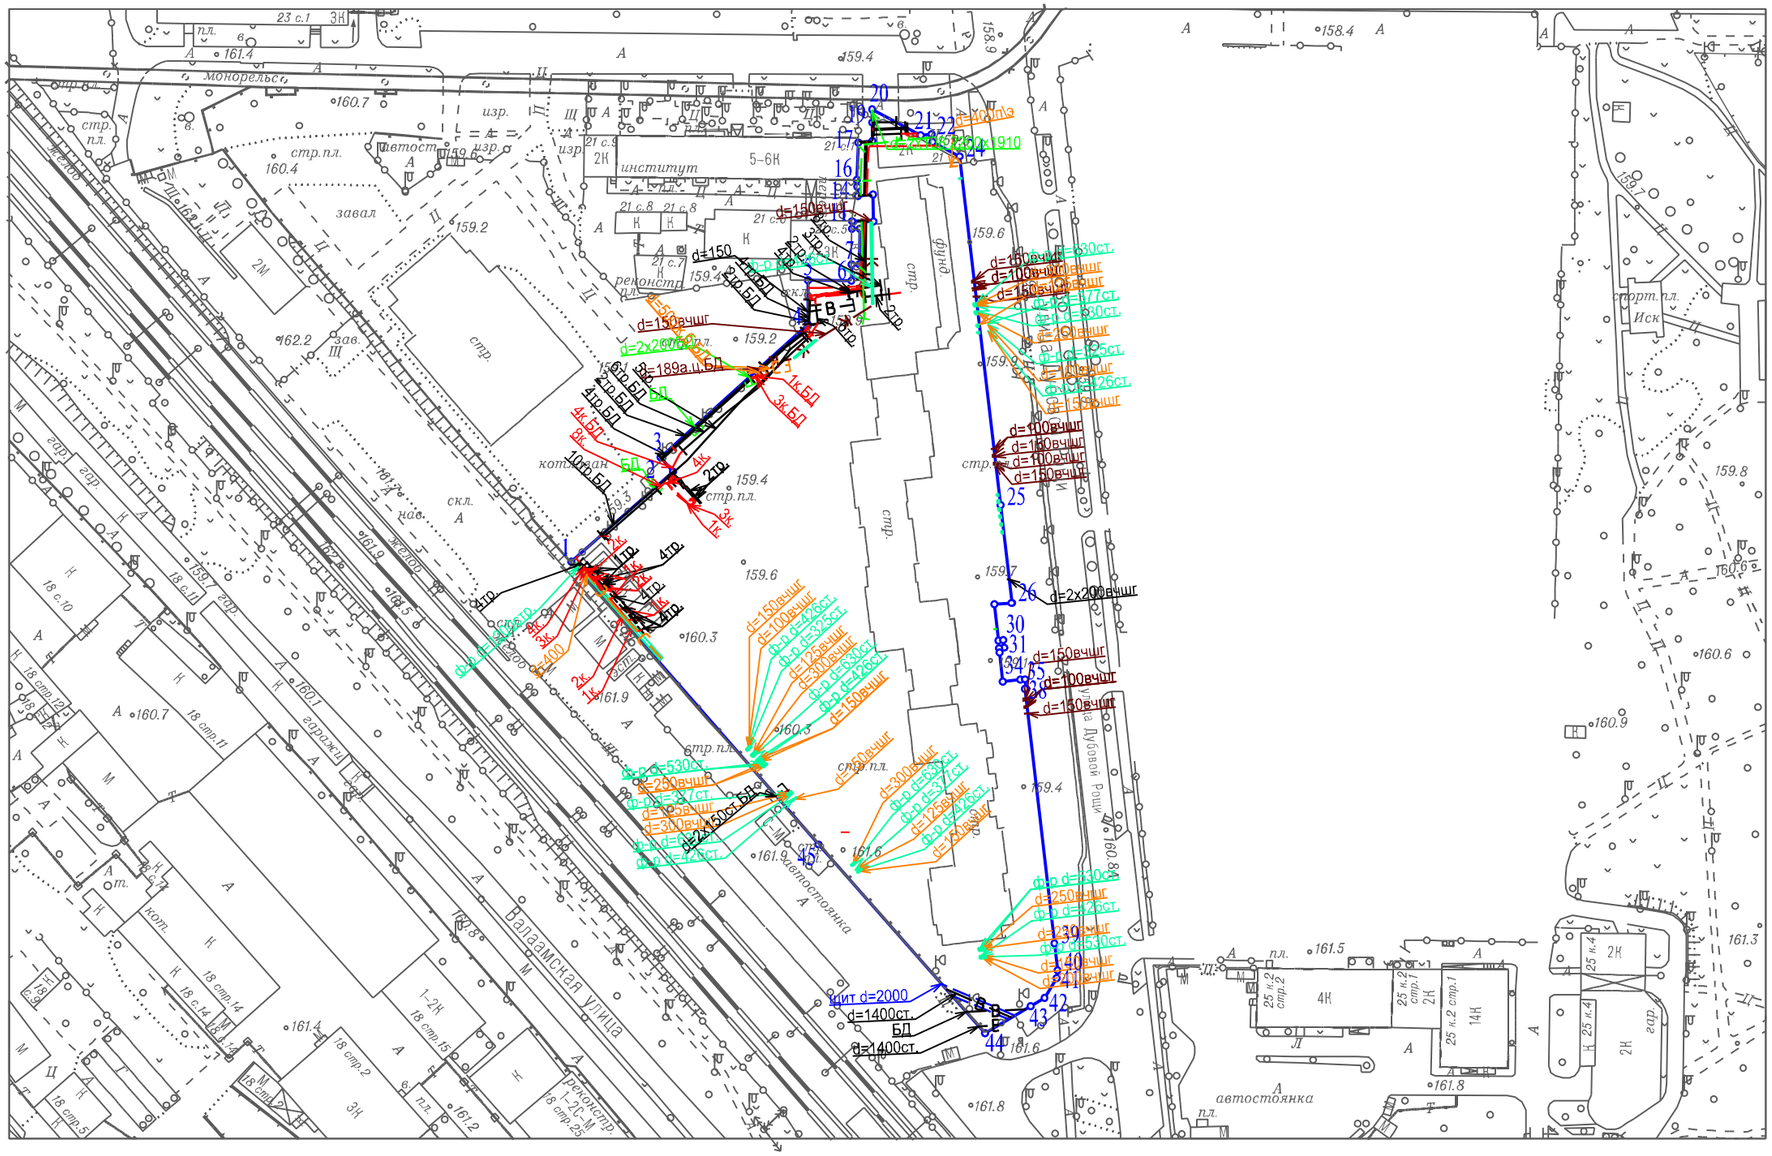

Чертеж(и) градостроительного плана земельного участка разработан(ы) в масштабе 1:2000, на топографической основе, выполненной ГБУ "Мосгоргеотрест" в 2022 г.
Коммуникационные сети нанесены по состоянию на 2023 г.

Должность	Фамилия	Чертеж(и) с отображением расположенных в границах земельного участка коммуникационных сетей разработан(ы) по имеющимся данным 13.12.2023 г. © ГБУ "Мосгоргеотрест"
Геодезист 2 кат.	Базеев Д.А.	

Подлинник электронного документа, подписанного ЭП хранится в системе электронного документооборота ГБУ "Мосгоргеотрест"

СВЕДЕНИЯ О СЕРТИФИКАТЕ ЭП

Сертификат: 041CF99B13BDE7409CF6F6998433DDAD
Владелец: Базеев Дамир Альбертович

ГПЗУ № РФ-77-4-53-3-56-2023-8616-0