


Условные обозначения	Наименование
	Граница земельного участка: ГТЗЗ № Р7-04-53-3-02-2024-3505-0, S _{пл} = 11434 м²
	Граница части земельного участка № 1 в составе, в границах красных линий УДС
	Зона планировочного размещения объекта капитального строительства по ГТЗЗ
	Граница подземной части
	Зона движения и установки пожарной техники
	Демонтируемое здание
	Проектируемая застройка
	Нависающие части здания
	Придомовая территория жилой части
	Мощение из бетонной плитки, в том числе предназначенное для проезда пожарной техники (с расчетом 16 тонноусов)
	Асфальтовое покрытие
	Цепники, Газон, Газоная решетка, Газыня
	Ремонные покрытия детских и спортивной площадок
	Покрытие из террасной доски
	Ограждение парковок бollerадами
	Проектируемые подпорные стены
	Тактильно-контрастный предупреждающий указатель
	Парковочные машиноместа, оборудованные зарядной станцией для электромобилей (в т.ч. для МГН)
	Парковочные машиноместа (в т.ч. для МГН)
	Место остановки
	Площадь ТБО
	Деревянные элементы
	Озеленение в границах участка
	Оборудование, МАФы
	Проектируемые деревья и кустарники
	Вход в жилой корпус
	Вход в бизнес центр
	Эвакуационный выход из жилья
	Эвакуационный выход из подземной автостоянки
	Эвакуационный выход из бизнес центра
	Вход в БКТ
	Вход в управляющую компанию (УК)
	Эвакуационный выход со сплотабта
	Вход на сплотабт
	Вход в лифтовый холл
	Выезд/въезд из подземного паркинга
	Пути движения транспорта
	Существующий вентиляционный мостик коллектора "Яришевич"
	Марировка зданий и сооружений
	Марировка объектов и зон
	Абсолютная отметка пола первого этажа
	Отметка угла здания

1	ПРОЕКТИРУЕМЫЙ КОМПЛЕКС. ЖИЛЫЕ ЧАСТИ
2	ПРОЕКТИРУЕМЫЙ КОМПЛЕКС. ОБЩАЯ ЧАСТЬ
3	ПРОЕКТИРУЕМЫЙ КОМПЛЕКС. СТИЛОБ
АП1 – АП2	НАЗЕМНАЯ ПАРКОВКА
ТБО	ПЛОЩАДКА ХРАНЕНИЯ ТВЕРДЫХ БЫТОВЫХ ОТХОДОВ
ВК1	ВЕНТИЛЯЦИОННЫЙ МОЩ КОМПЛЕКТОРА "ЯРЦЕВСКИЙ"
ДП1	ДЕТСКАЯ ИГРОВАЯ ПЛОЩАДКА
СП1	СПОРТИВНАЯ ПЛОЩАДКА
ВП1	ПЛОЩАДКА ДЛЯ ОТДЫХА ВЗРОСЛЫХ
ДУ1	МЕСТО РАЗМЕЩЕНИЯ ОБОРУДОВАНИЯ ДУ

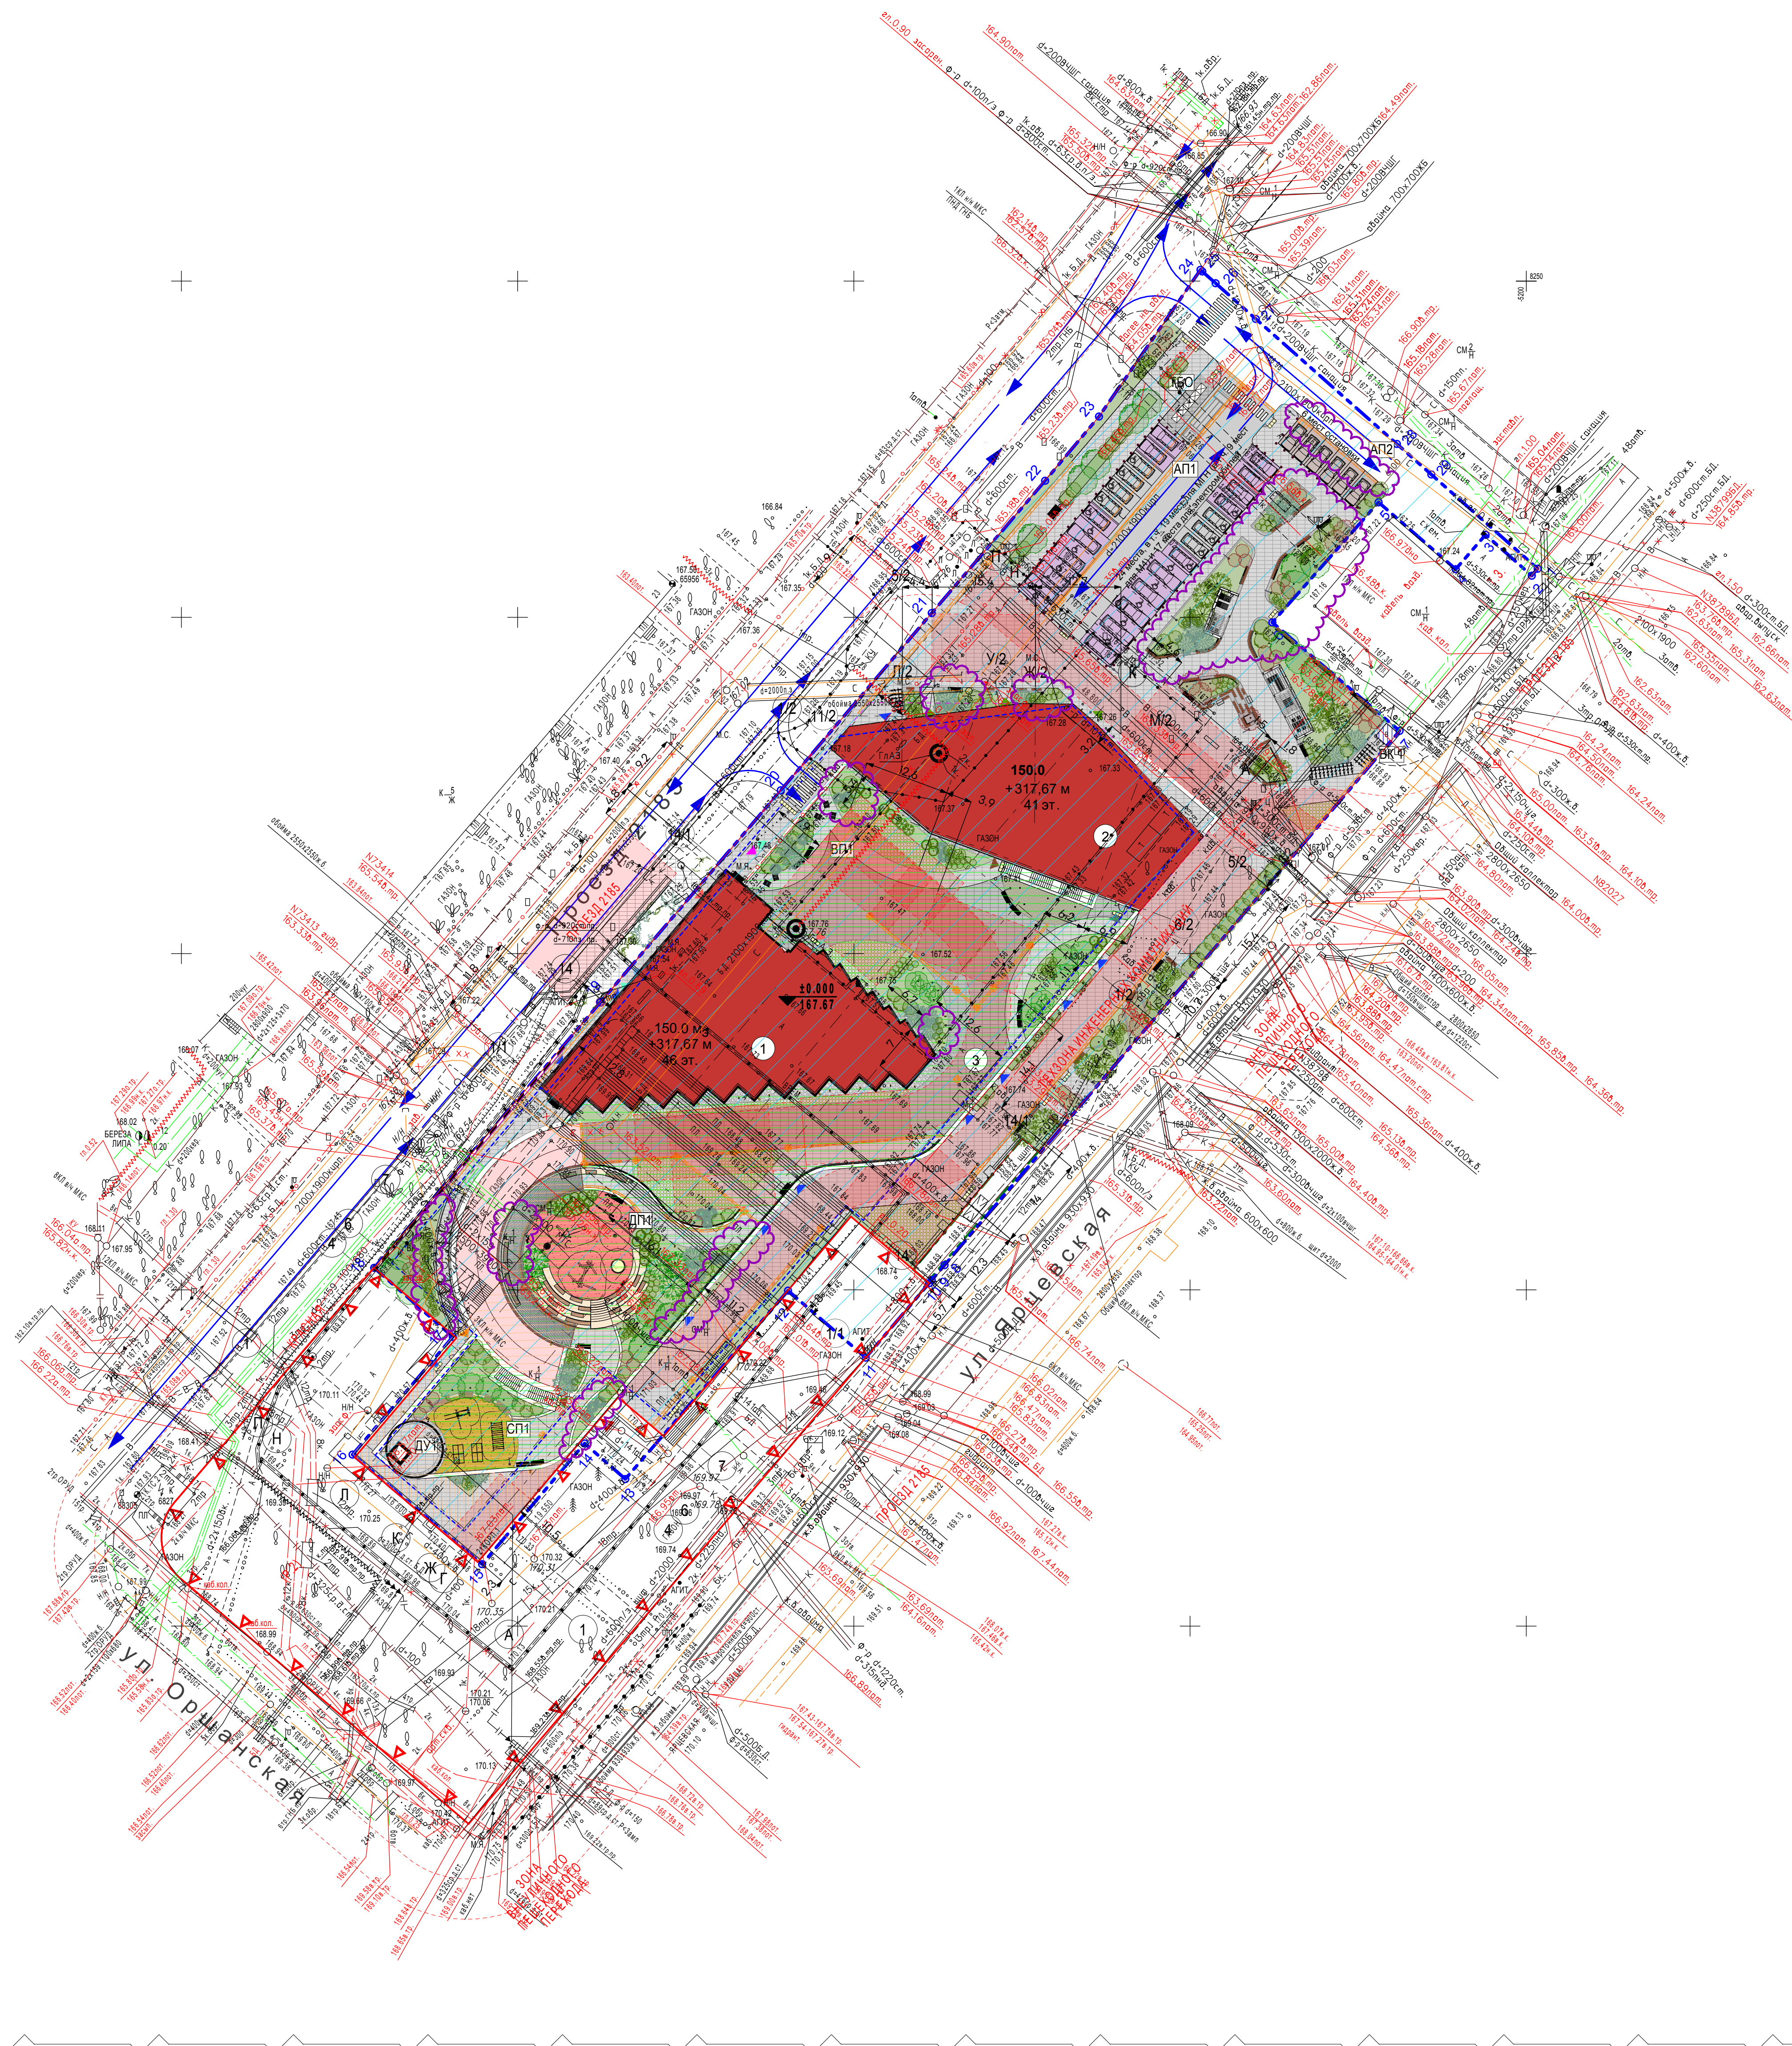

Главный инженер проекта  Чубарова О.Б.



Ген. директор: _____ Галимов А.Р.

						70/24-ИДН-1.3	
						г. Москва, ул. Ярцевская, земельный участок с кадастровым номером 50:08:0040023:025679	
						Номенклатура: Д-IX-6-16, Д-IX-6-16, Д-IX-6-16, Д-IX-6-16	
						Инженерно-топографический план	
						Масштаб 1:500 сечение рельефа 0.5м	
						НПО "НОЗКС"	

29.09.25 $\pm 0,000 = 167,670$

						Заказчик: ООО "Архитектор Плюс"	ПД/ТИАР-1.ПЗУ
Изм. №	-	Зам.	4-25	09.2022	09.2022	Многофункциональный комплекс по адресу: г. Москва, ул. Ярцевская, земельный участок с кадастровым номером 77/07.004/042.15679 (корректировка)	
Разработчик	Шаланова			09.2022	09.2022	Схема планировочной организации земельного участка	Страница 1707 Листов
Рук. проекта	Иванов			09.2022	09.2022		П 1
ГЛП	Федорова			09.2022	09.2022		
ГИП	Федорова			09.2022	09.2022	Схема планировочной организации земельного участка М 1:500	ООО Архитекторское бюро "Остоженка"
И. контр.	Матюшкова			09.2022	09.2022		