


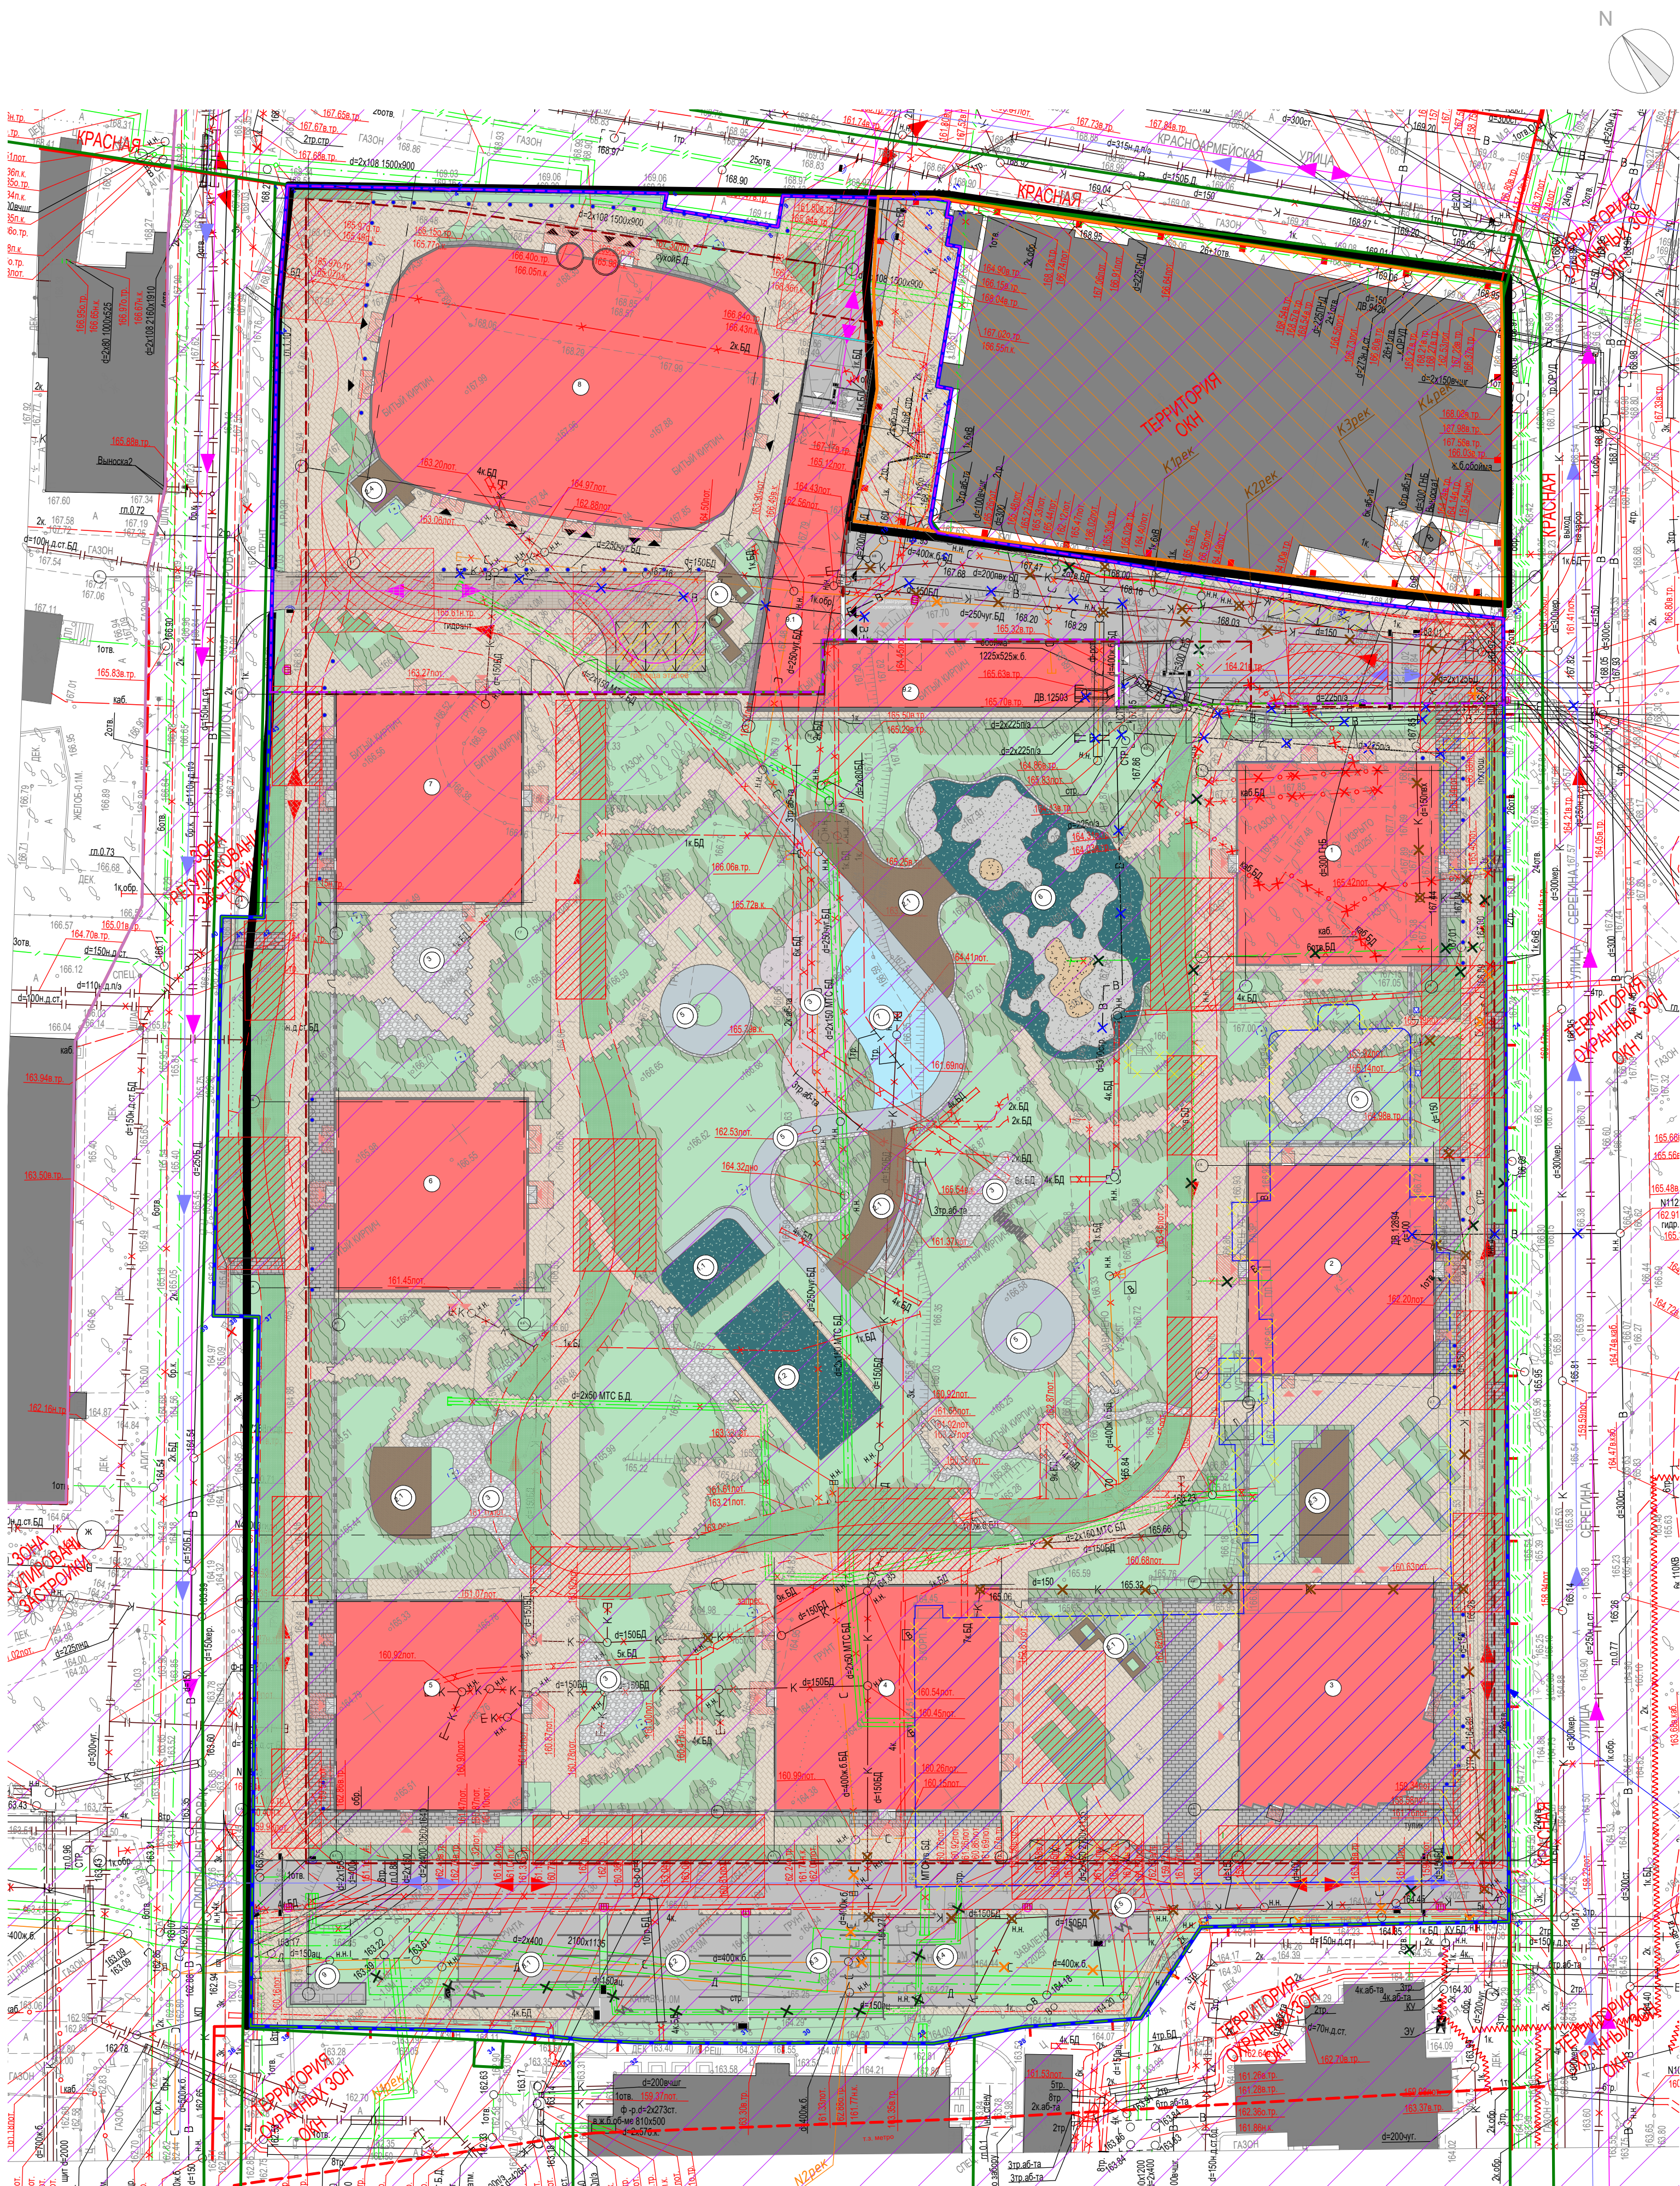

Условные обозначения линий радиостанционного регулирования

Условные обозначения существующих подземных инженерных коммуникаций

Условные обозначения демонтируемых подземных инженерных коммуникаций

Условные обозначения:

ЭКСПЛИКАЦИЯ ЗДАНИЙ И СООРУЖЕНИЙ

ЭКСПЛИКАЦИЯ ПРИДОМОВОЙ ТЕРРИТОРИИ

Карта фактического материала составлена на электронной версии Инженерно-топографического плана, выполненного ООО «ГеоСтандарт» Заказ ГСТ-94/2-1-25-ИГДИ от 02.03.2026 г. Изменения в инженерно-топографический план не вносились

ГАП _____ Шишков А.А.

					ГСТ-94/2-25-ИГДИ-Г.3			
					Многофункциональный жилой комплекс			
					Заказчик: ООО «СЗ «ИНДИГА-ДЕВЕЛОПМЕНТ»			
Изм.	Кол.уч.	Лист	Ирок	Дата	Инженерно-геоэлектрические изыскания по адресу: г.Москва, СМД, ул. Серягина, вл.5-7	Статус	Лист	Листов
Ген.директор			Кузнецов О.В.	13.02.26		П	1	2
ГИП			Переботова Е.В.	13.02.26				
Выполнил			Кузнецов И.О.	13.02.26				
Составил			Иванова Н.В.	13.02.26				
					Инженерно-топографический план масштаба 1 : 500	ООО "ГеоСтандарт"		

Заказчик: АО "МР Групп"				
Многофункциональный жилой комплекс с подземной автостоянкой расположенный по адресу: г. Москва, ул. Сергиева, вл. 5-7				
Изм. Кол.уч. Лист Недок. Подп. Дата				
ГАП	Шишков	11.2025	Статия	Лист
Разработал	Подраз	11.2025	П	С.10
Схема планировочной организации земельного участка				
Схема планировочной организации земельного участка М 1:500				
Н. контроль Шишков				
А D M				
ООО "Архитектурный Диалог с Металлосом"				
Формат А1А				