


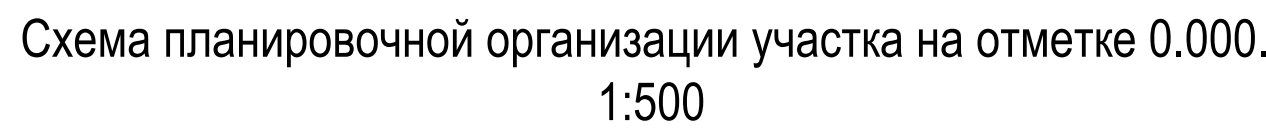
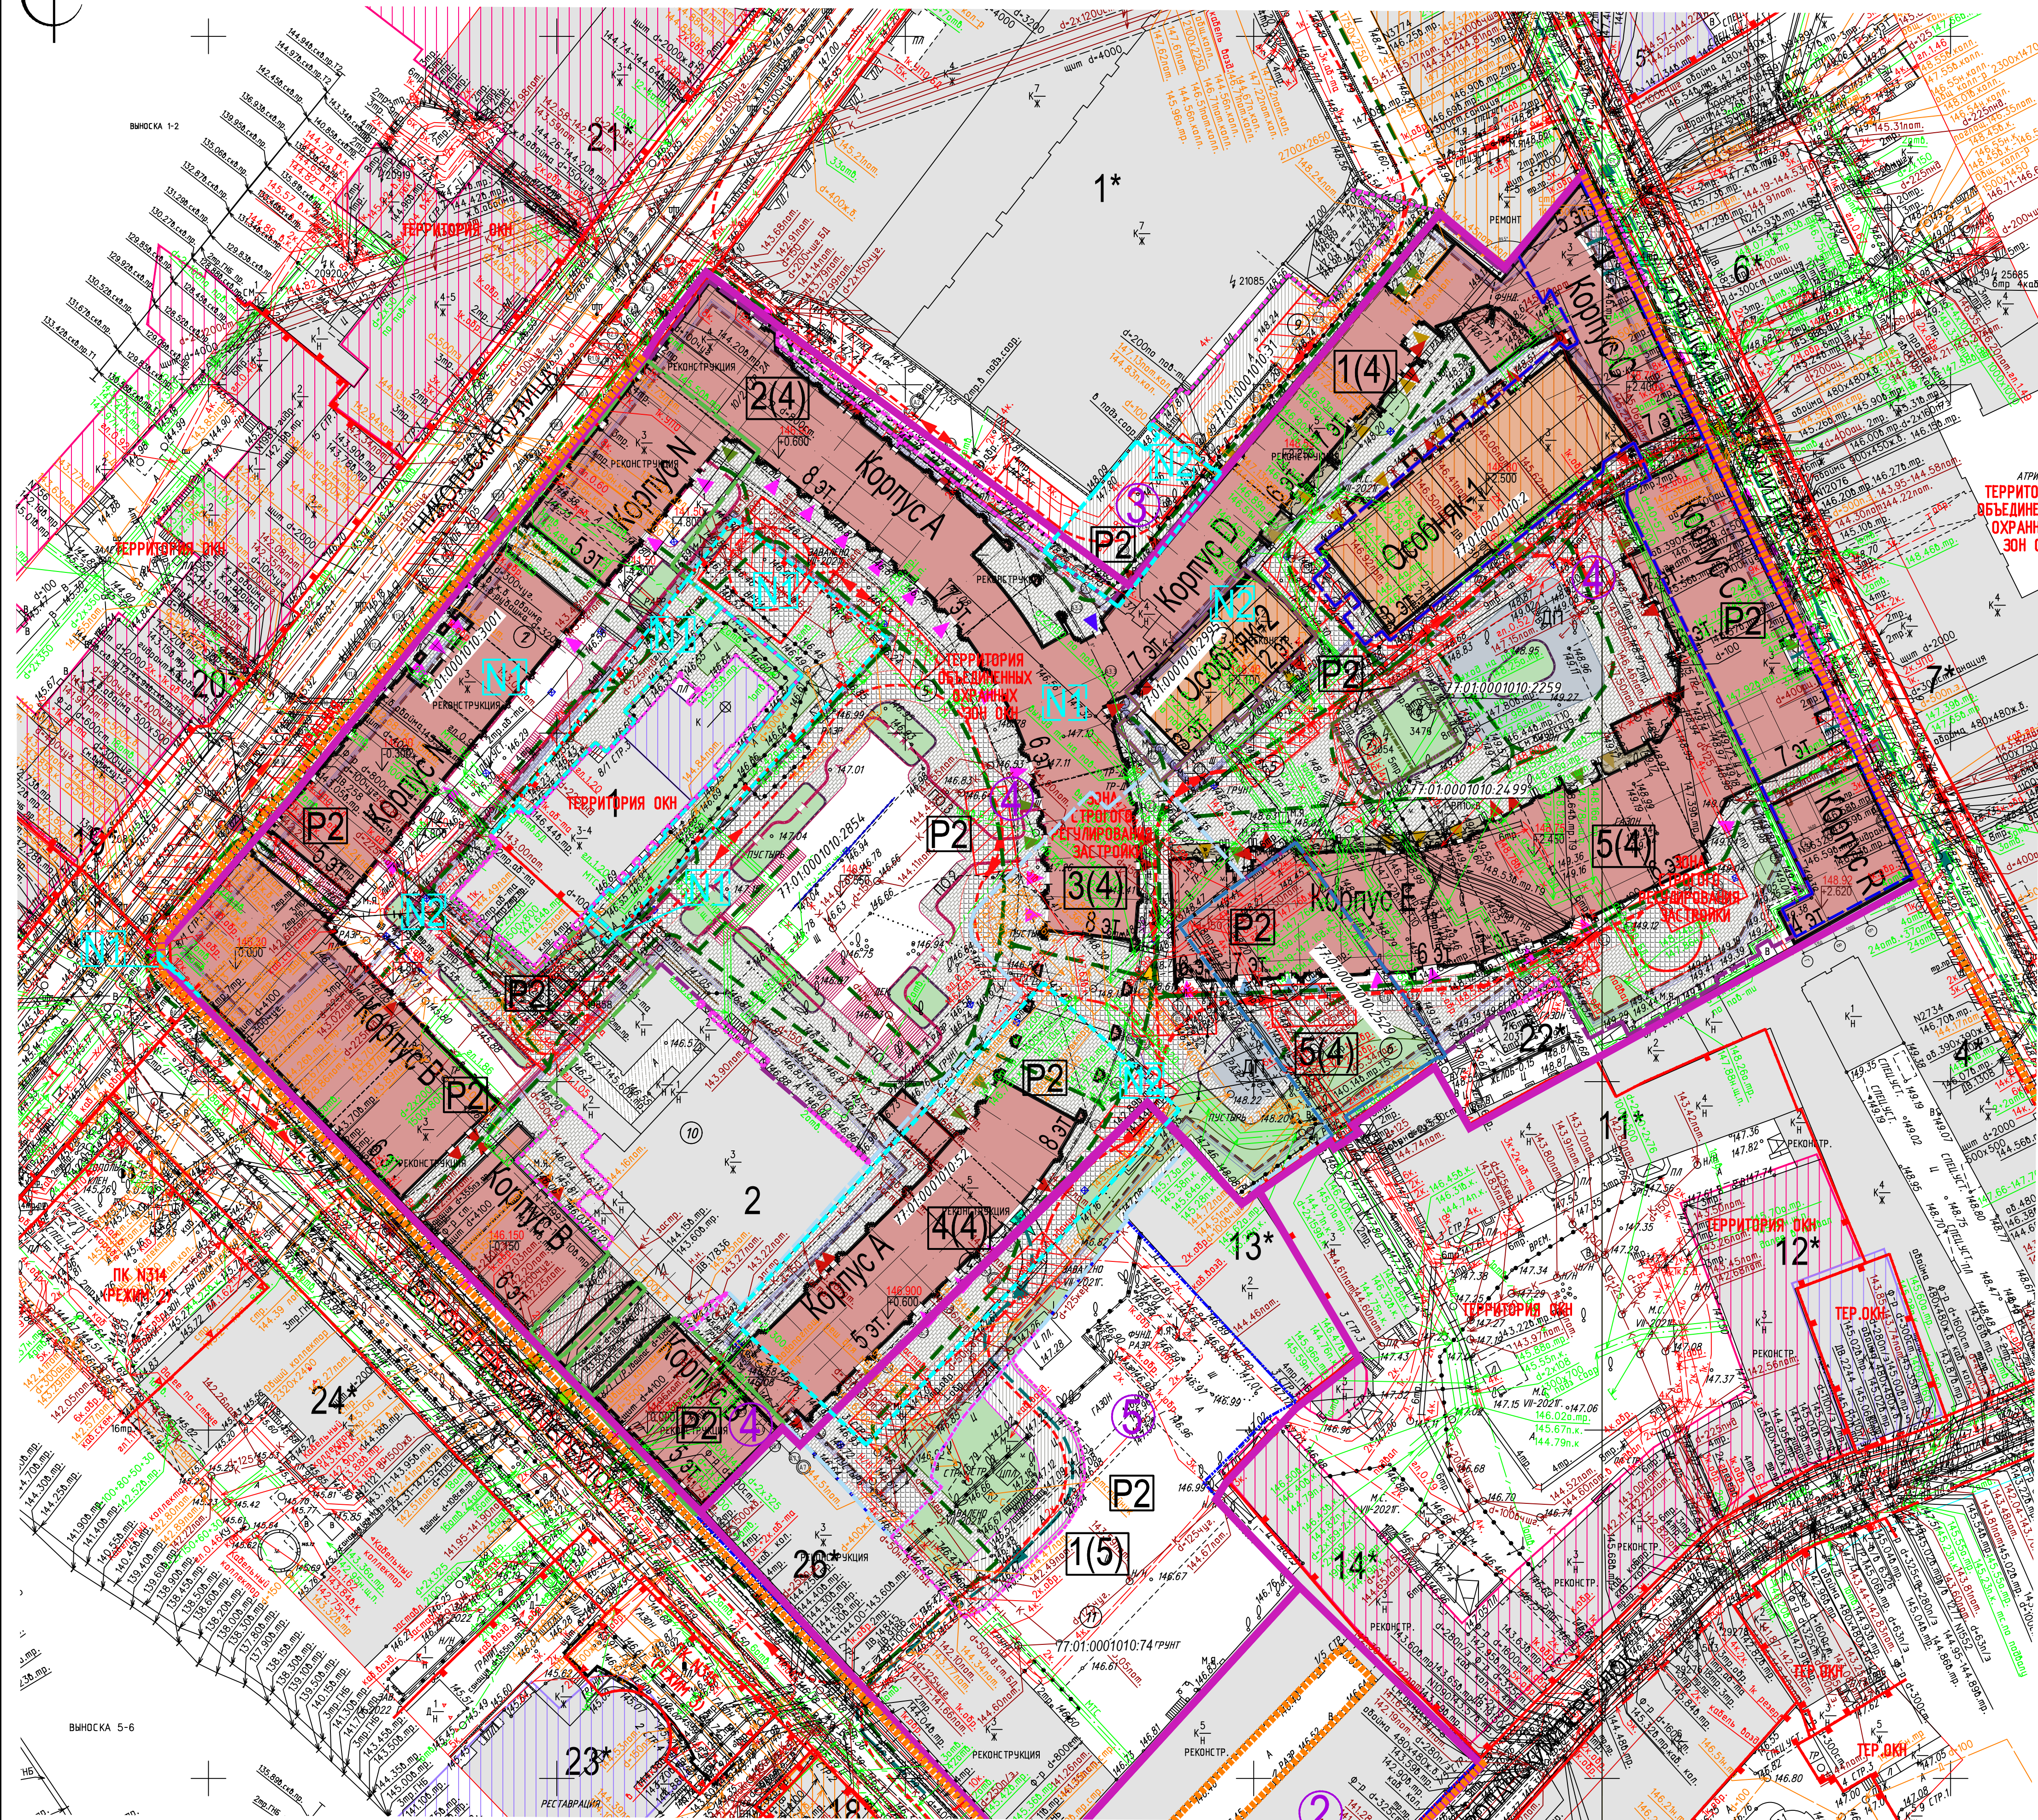


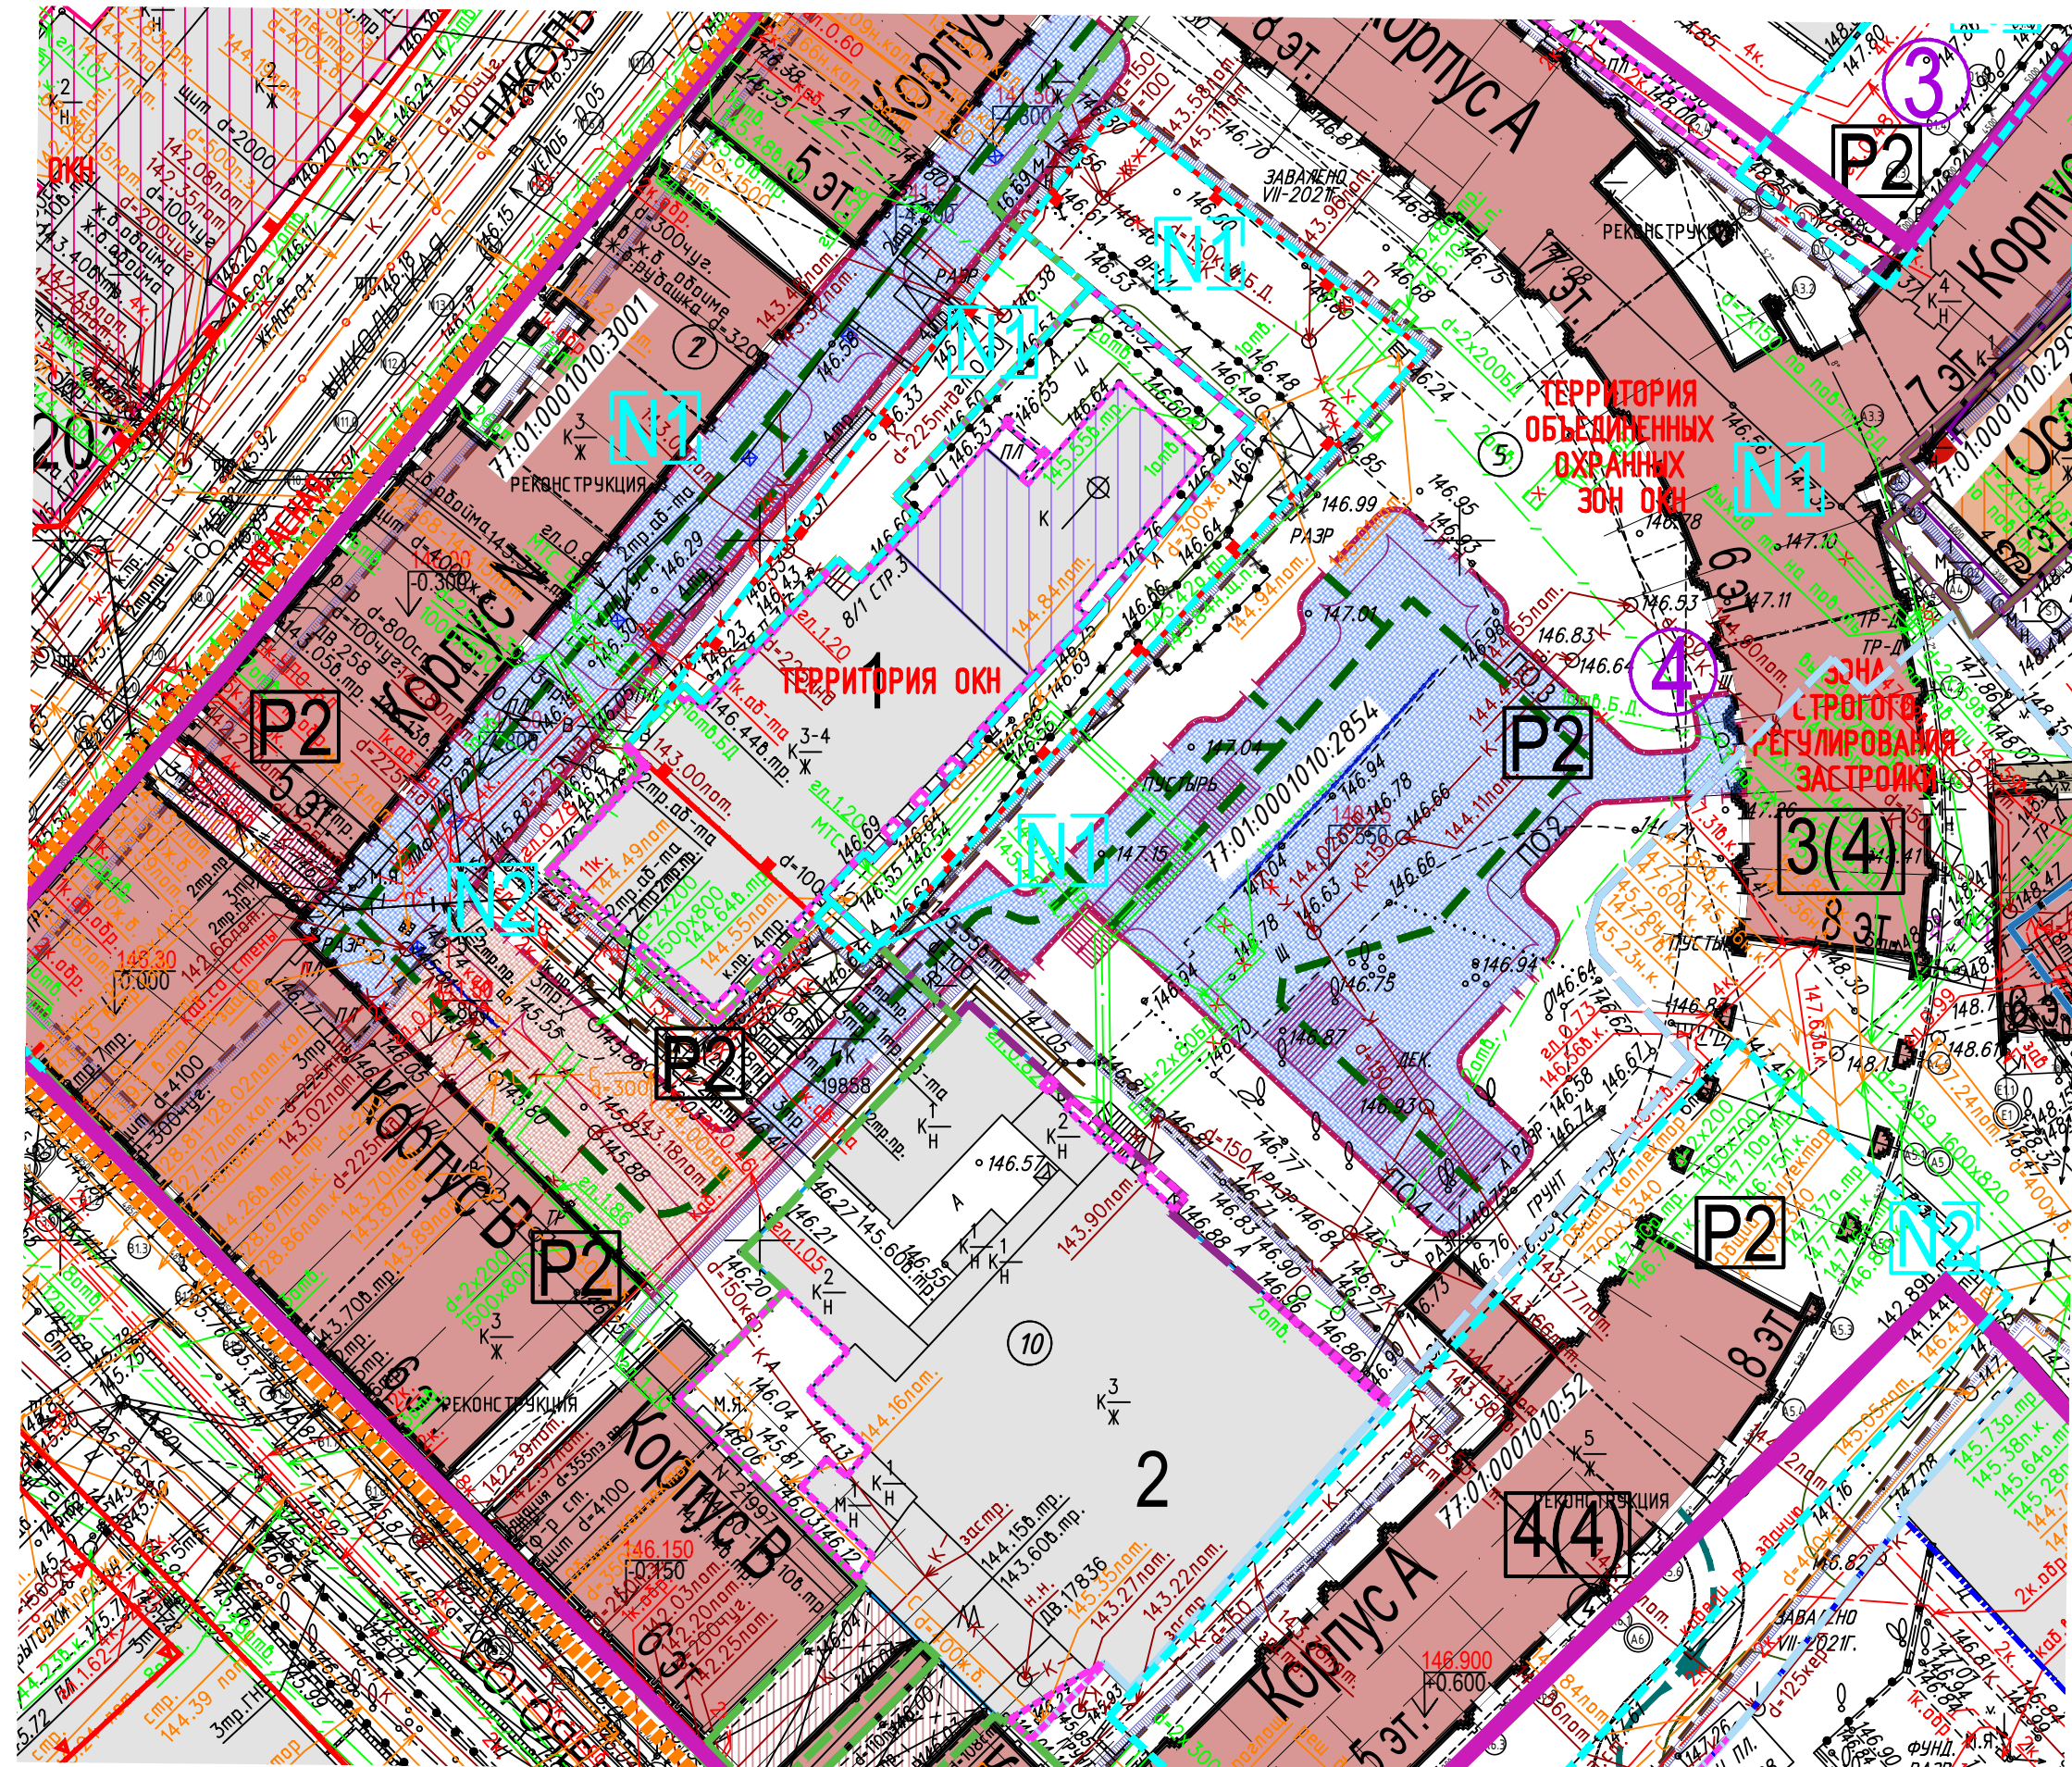

1:500

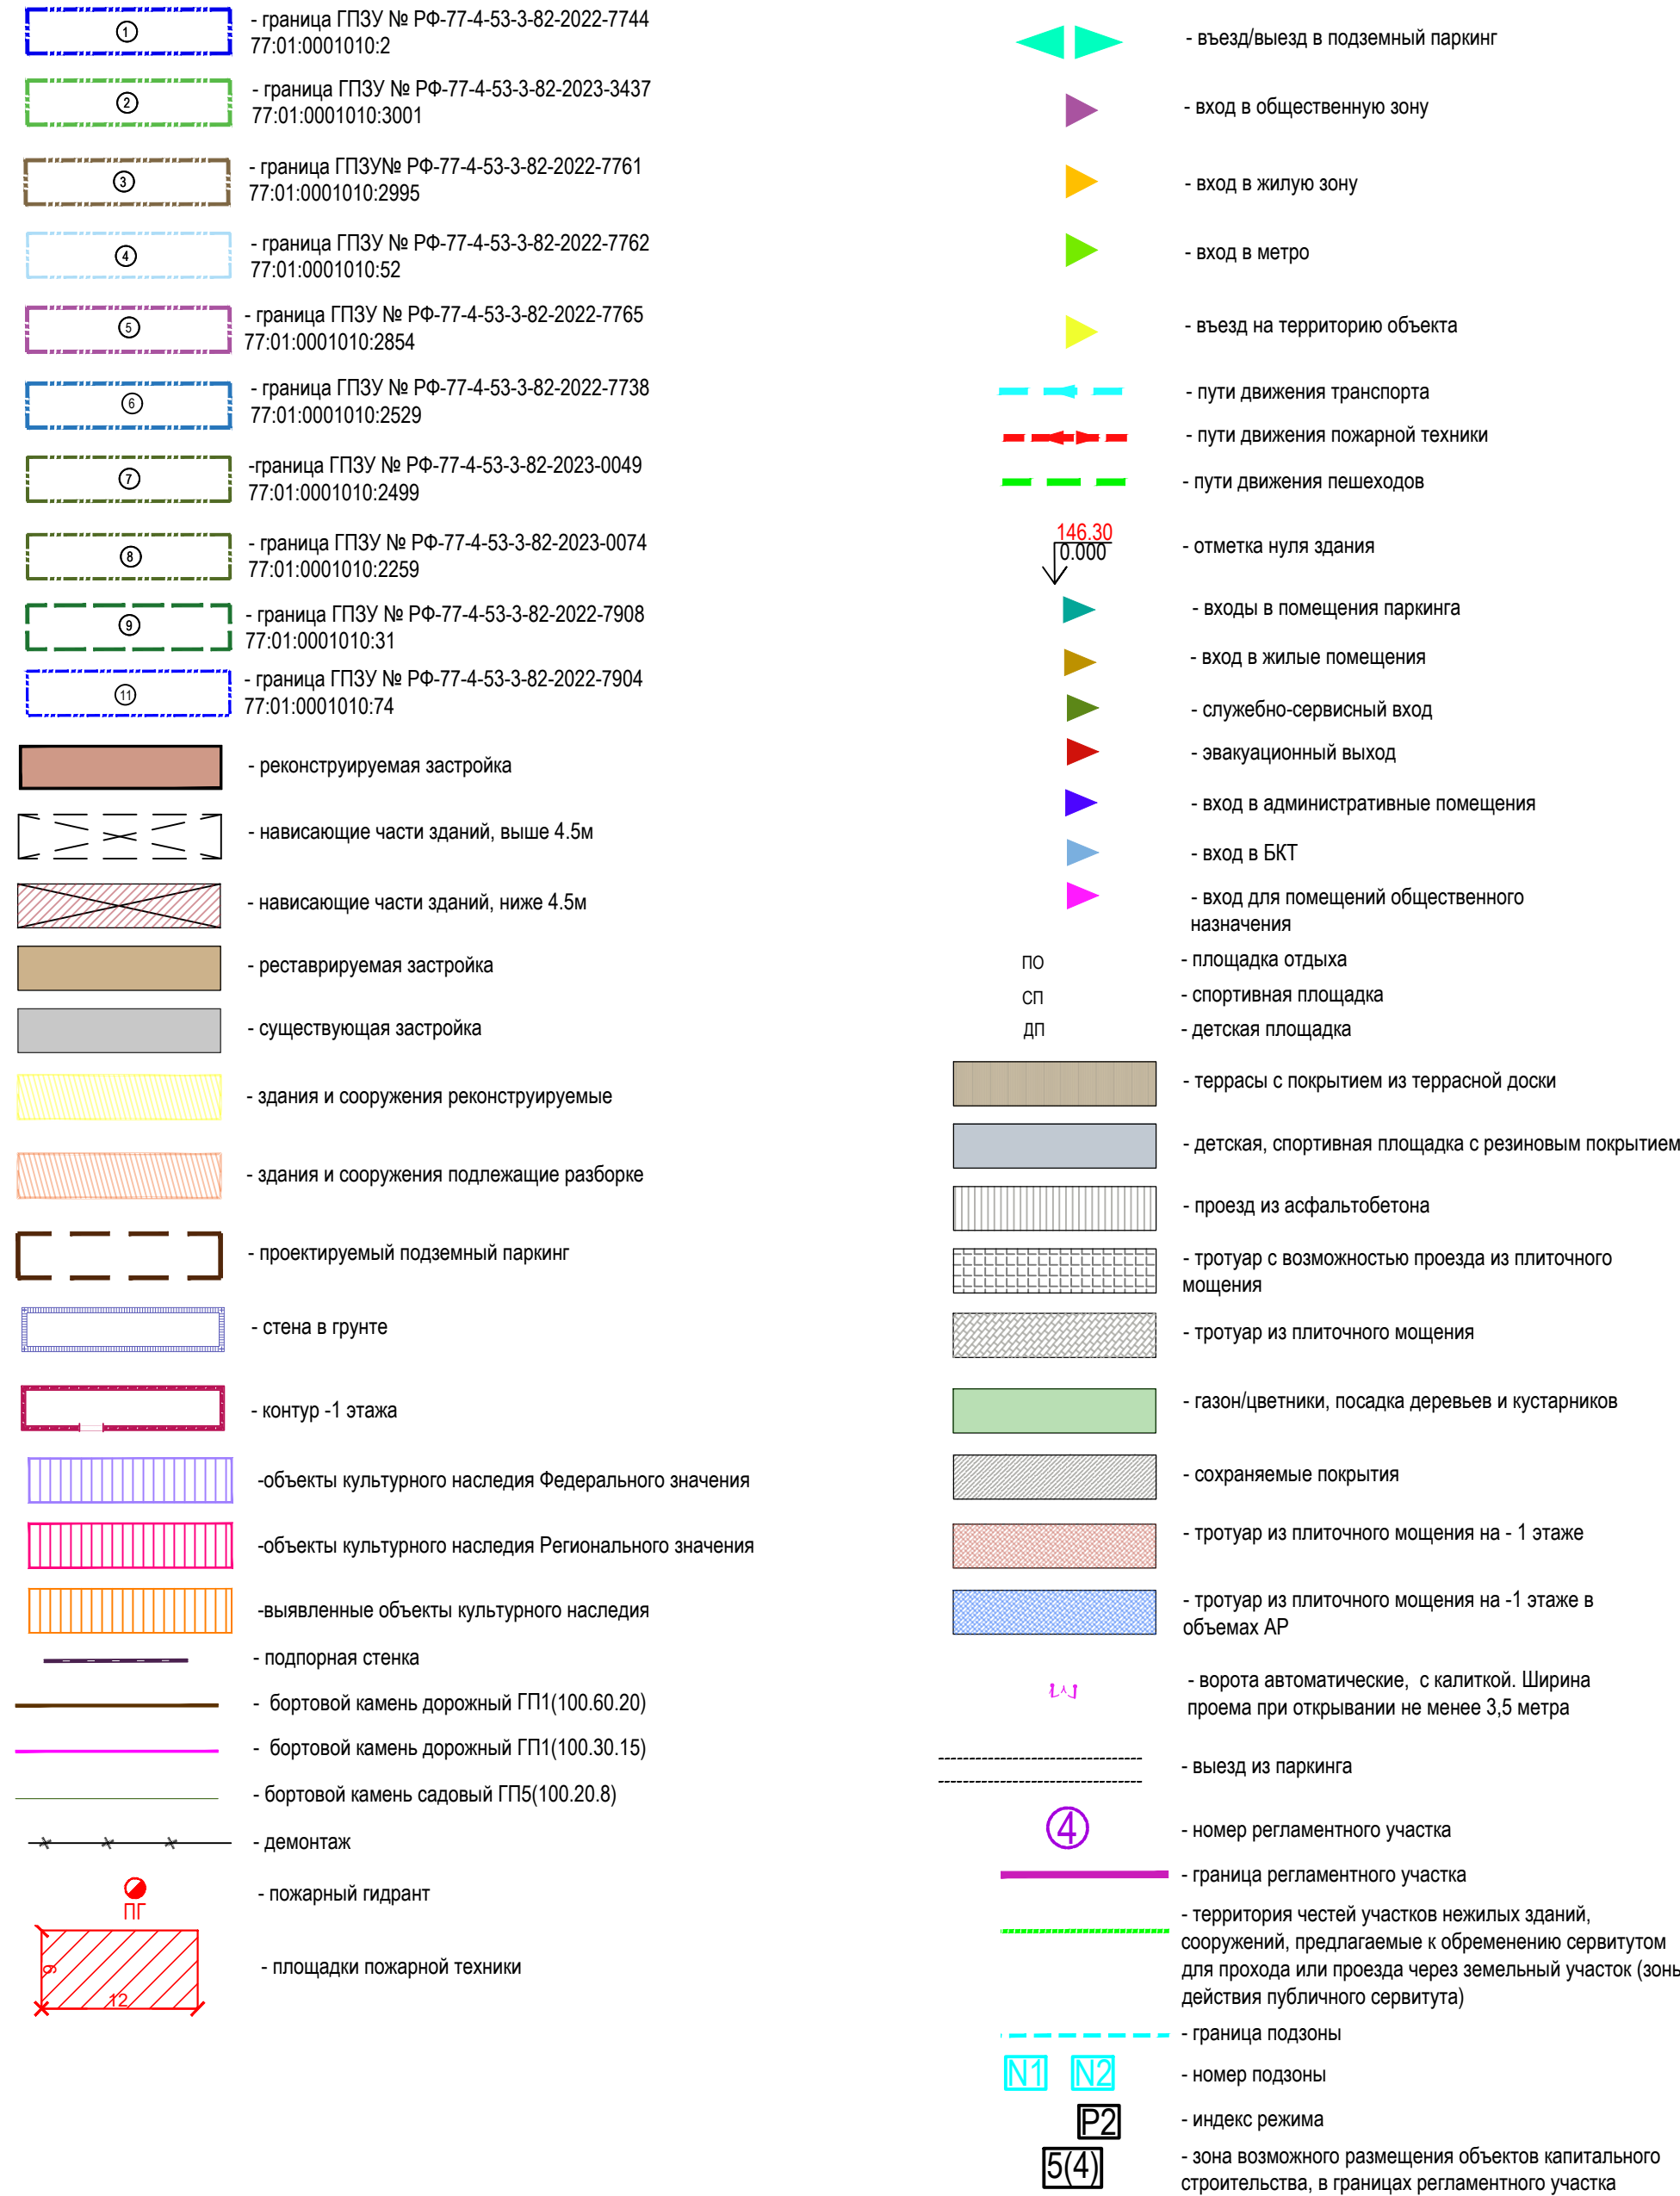

Условные обозначения

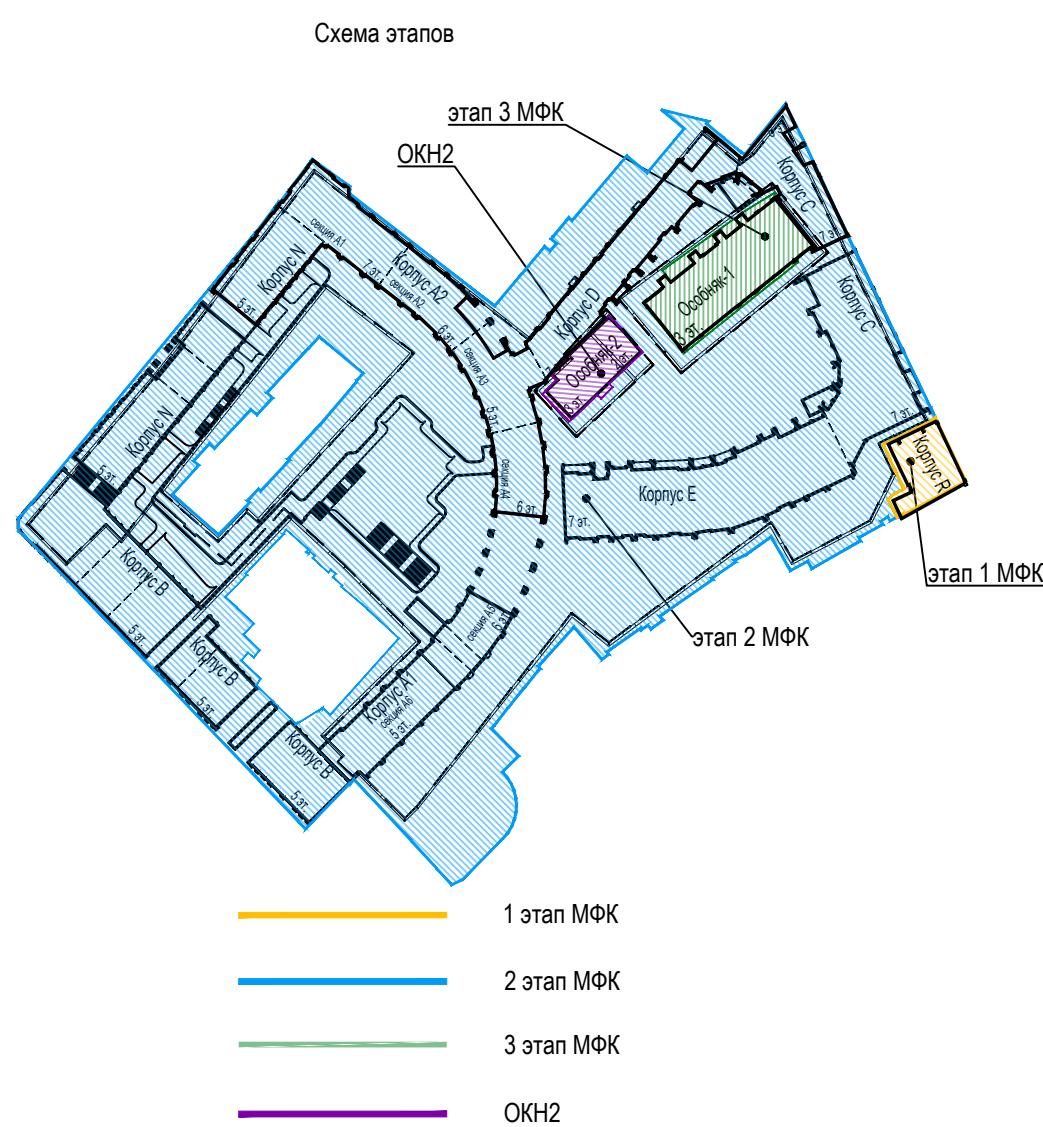

Экспликация зданий и сооружений в границах ГПЗУ

Исмер по плану	Наименование	Примечание
Корпус А	Здание жилого с нежилыми помещениями, 5-8 этажей (включая цоколь в составе надземной и подземной частей) + 2 подземных этажа	реконструкция (2 этап)
Корпус В	Здание жилого с нежилыми помещениями, 5 этажей (включая цоколь в составе надземной и подземной частей)	реконструкция (2 этап)
Корпус С	Здание жилого с нежилыми помещениями, 5-7 этажей + 2 подземных этажа	реконструкция (2 этап)
Корпус D	Здание жилого с нежилыми помещениями 6-7 этажей + 2 подземных этажа	реконструкция (2 этап)
Корпус E	Здание жилого с нежилыми помещениями, 6-7 этажей + 2 подземных этажа	реконструкция (2 этап)
Корпус N	Здание нежилого, 5 этажей (включая цоколь в составе надземной части)+ 2 подземных этажа	реконструкция (2 этап)
Корпус R	Здание административное, 4 этажа	реконструкция (1 этап)
Объект 2	Жилое здание, 2-3 этажа, по адресу: Большая Черкасская переулок, д 4 стр 2	регистрация с присоединением (по отдельному проекту)
1	Церковь Успенской Прасавой Богородицы, 3 эт. по адресу: Импетовская ул., д. 8/1 стр 5	существующее
2	Станция метро "Полуденный реколосиоп", 3 эт. по адресу: Боголюбивенский переулок, д. 3 стр 2	существующее
Объект 1	Жилое здание, 3 этажа, по адресу: Большая Черкасская переулок, д 4 стр 1	регистрация с присоединением (3 этап)

Экспликация зданий и сооружений за границами ГПЗУ

Номер по плану	Наименование	Примечание
1*	Административное здание "Череметьевское подворье", 7 эт., по адресу: Никольская ул, д.10	существующее
2*	Комплекс жилых апартаментов с первым нежилым этажом, 8 эт., по адресу: Никольская ул., д. 10/2 стр. 2б	существующее
3*	ТЦ, станции метро "Лубянка" 5эт., по адресу: Никольская ул., д. 12, д.12 стр.4, Малый Черкасский переулок, д.1/3, д.12 стр.18	существующее
4*	Административное здание, 4 эт., по адресу: Большой Черкасский переулок, д. 6/7 с1	существующее
5*	Административное здание, 5 эт., по адресу: Большой Черкасский переулок, д. 7	существующее
6*	Административное здание, 4 эт., по адресу: Большой Черкасский переулок, д. 7	существующее
7*	Административное здание ЦИК России, 4 эт., по адресу: Большой Черкасский переулок, д. 9	существующее
8*	Административное здание, 3 эт., по адресу: Большой Черкасский переулок, д. 11 стр1	существующее
9*	Административное здание, 4 эт., по адресу: Большой Черкасский переулок, д. 13 стр 3	существующее
10*	Административное здание, 5 эт., по адресу: Большой Черкасский переулок, д. 15-17 стр 1	существующее
11*	Детская поликлиника, 4 эт., по адресу: Старопольный переулок, д.3 стр 2	существующее
12*	Административное здание, 3 эт., по адресу: Старопольный переулок, д.3 стр 1	существующее
13*	Административное здание, 3 эт., по адресу: Боголюбовский переулок, д.3 стр 3	существующее
14*	Административное здание, 3 эт., по адресу: Старопольный переулок, д.3 стр 1	существующее
15*	Административное здание, 3 эт., по адресу: Ильинка ул., д.5/6 стр 3 (реконструкция)	существующее
16*	Административное здание, 3 эт., по адресу: Ильинка ул., д.3 стр 1 (реконструкция)	существующее
17*	Административное здание, 3 эт., по адресу: Ильинка ул., д.6 стр 1 (реконструкция)	существующее
18*	Административное здание, 3 эт., по адресу: Ильинка ул., д.6 стр 2 (реконструкция)	существующее
19*	Российский Государственный гуманитарный Институт, 3 эт., по адресу: Никольская ул., д.11-13 стр 5	существующее
20*	Российский Государственный гуманитарный Институт, 3 эт., по адресу: Никольская ул., д.15 стр 1	существующее
21*	Российский Государственный гуманитарный Институт, 3 эт., по адресу: Никольская ул., д.17 стр 1	существующее
22*	Трансформаторная подстанция	существующее
23*	Храм Боголюбия Голгофы Боголюбского монастыря, 2 эт., по адресу: Боголюбский переулок, д.2 стр 4	существующее
24*	Административно-офисное здание, 4 эт., по адресу: Боголюбский переулок, д. 2	существующее
25*	Административно-офисное здание, 4-5 эт. по адресу: Никольская ул., д.19-21/1	существующее
26*	Административно-офисное здание, 3 эт., по адресу: Боголюбский переулок, д. 3 стр. 1	существующее
27*	Административно-офисное здание, 5 эт., по адресу: Старопольный переулок, д. 3 стр. 1	существующее

ЛИНИИ ГРАДОСТРОИТЕЛЬНОГО РЕГУЛИРОВАНИЯ НАНЕСЕНЫ ПО СОСТОЯНИЮ
НА 08.09.22

ПРОЕКТИРОВАНИЕ ВЫПОЛНИТЬ В УВЯЗКЕ С СУЩЕСТВУЮЩИМИ ОТМЕТКАМИ

По вопросам несоответствия планового положения подземных коммуникаций
обращаться по тел. (499)257-09-11 (доб.51-43)

М 1:500, высота сечения рельефа 0.5м

В ГОЛУБЫХ ГРАНИЦАХ НА ПЕЧАТЬ ВЫВЕДЕН ЗАКАЗ N 3/3124-21/2Д,
ВЫПОЛНЕННЫЙ ГБУ "МОСГОРГЕОТРЕСТ"

система координат: Московская; система высот: Московская

[illegible]