

Ситуационный план М1:2000

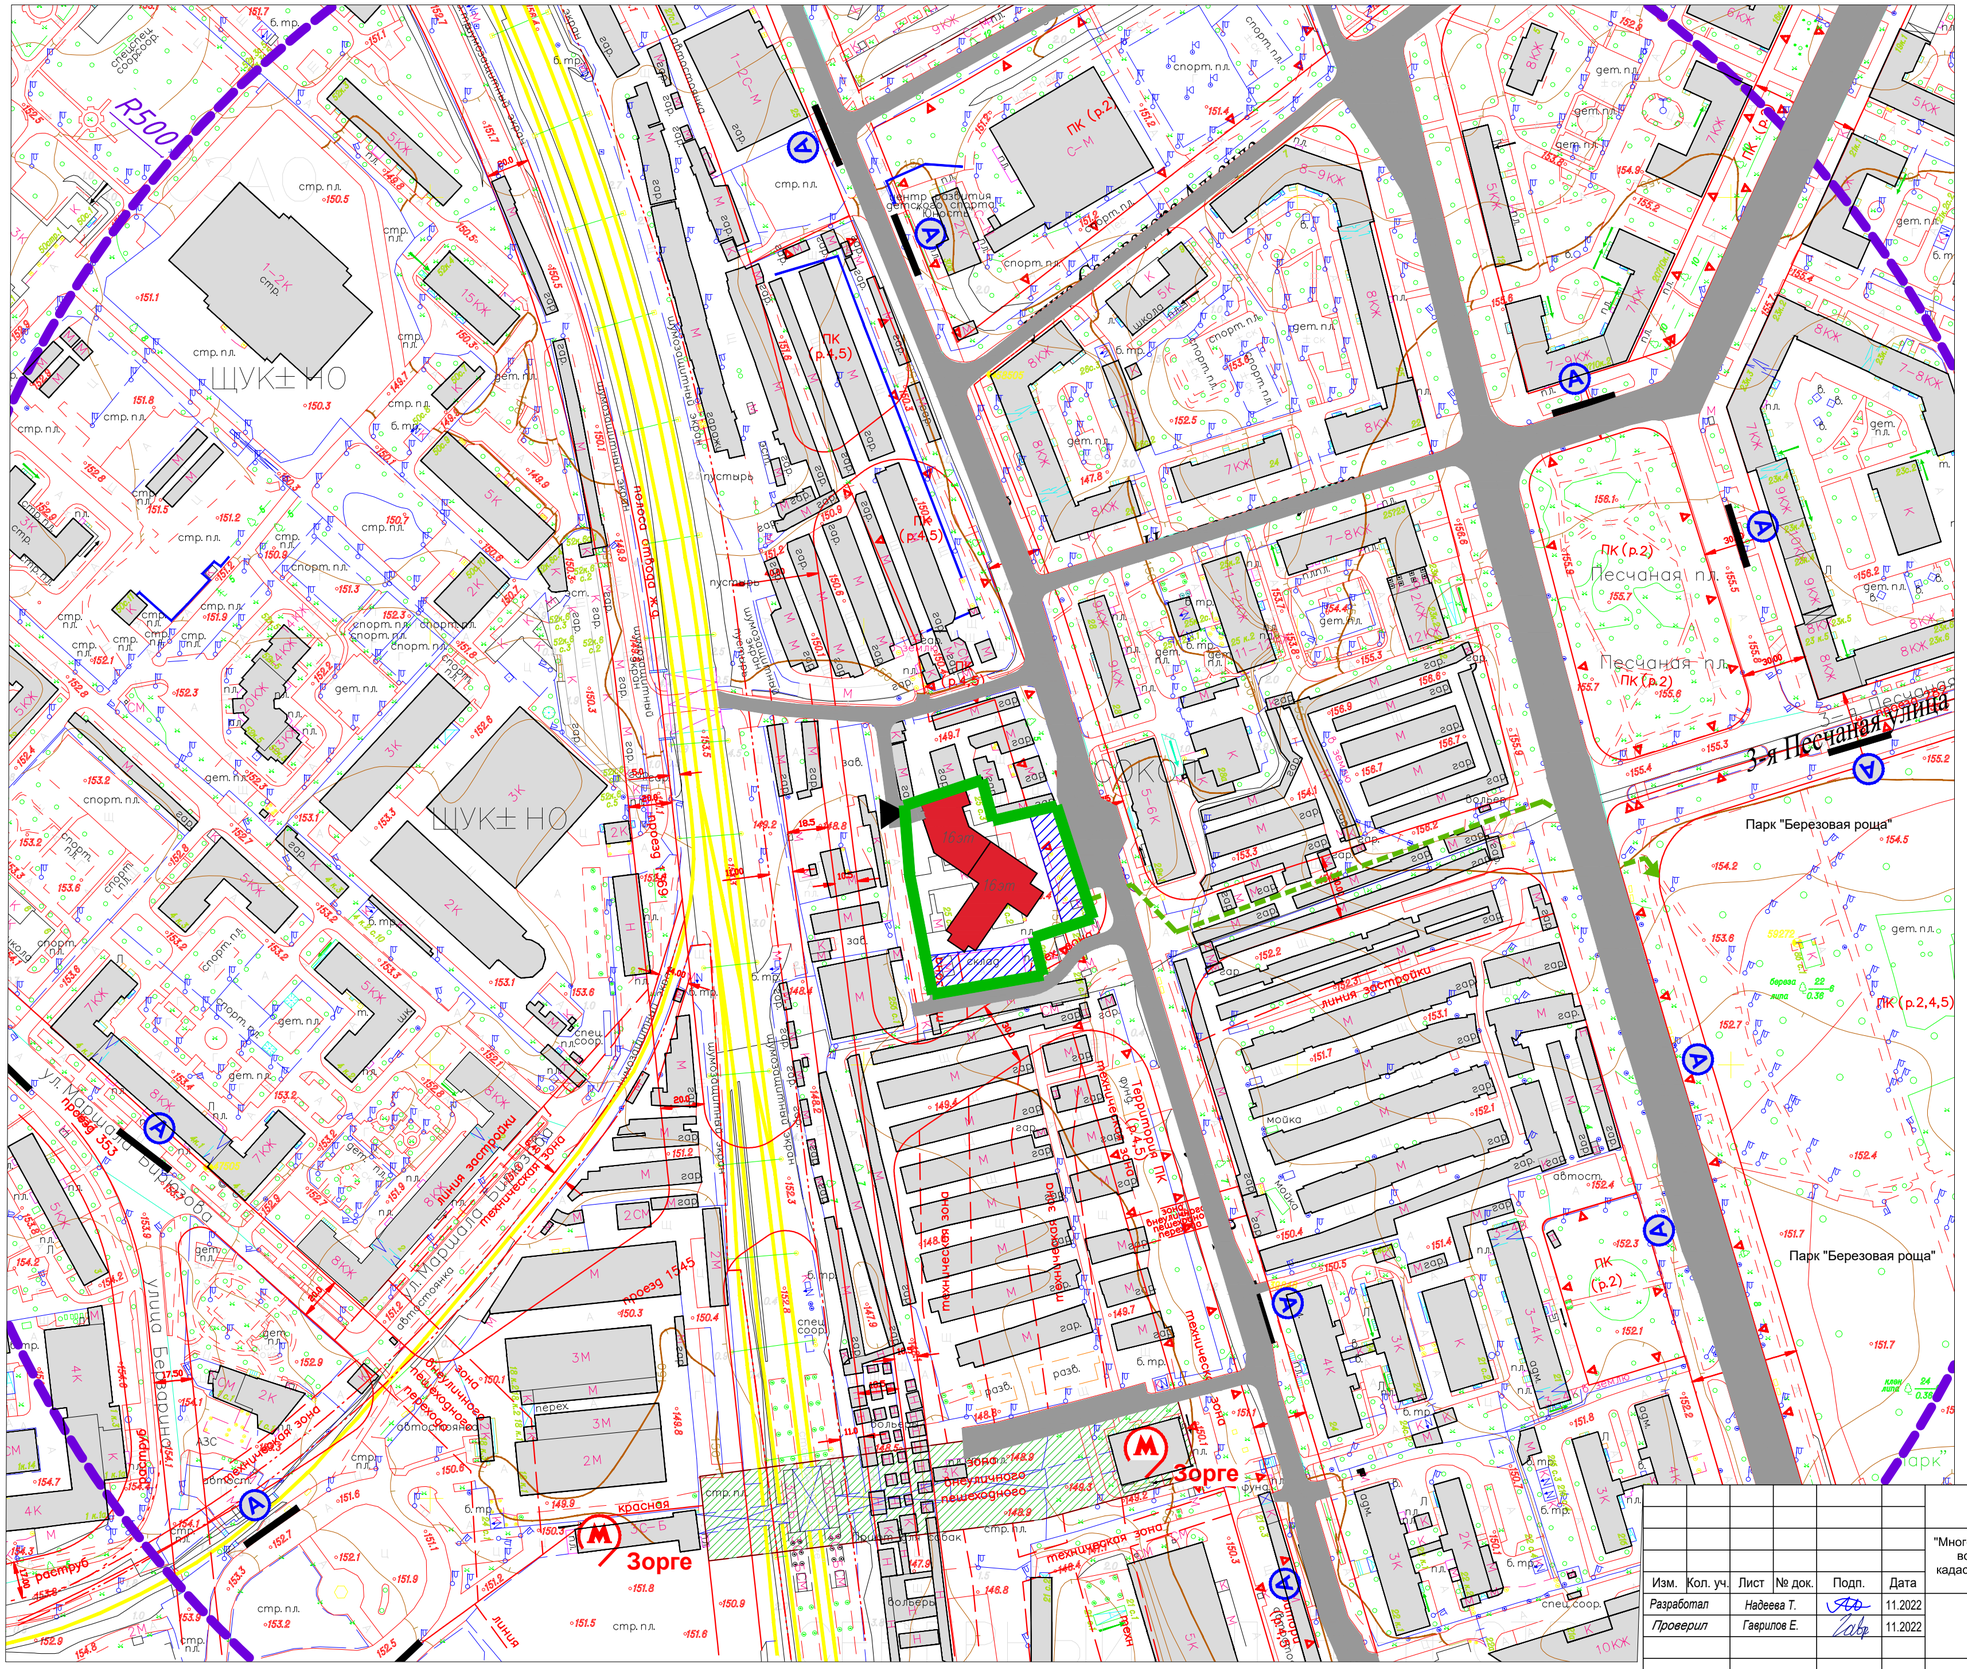

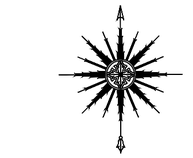

Расположение проектируемого объекта в г. Москва

Условные обозначения

- граница участка 77:09:0005005:46 по ГПЗУ
- границы подзон по ГПЗУ
- проектируемые красные линии
- проектируемые здания и сооружения
- проектируемое здание
- существующие улицы местного и районного значения с движением общественного транспорта (ширина улиц показана условно)
- Остановки наземного общественного транспорта
- существующая ветка внеуличного железнодорожного транспорта
- въезды на участок со стороны улицы Зорге и существующего проезда
- путь в парк "Березовая роща"
- зона внеуличного пешеходного перехода
- существующие здания и сооружения
- R500 Радиус доступности метро
- Метро

Согласовано

Подп. и дата

Взам. инв. №

Инв. № подл.

Изм.	Кол. уч.	Лист	№ док.	Подп.	Дата
Разработал		Надеева Т.			11.2022
Проверил		Гаврилов Е.			11.2022
ГИП		Борейко К.			11.2022

ЗРГ-Д25-П-00-ПЗУ

"Многоквартирный жилой дом с благоустройством территории с подземным паркингом и встроенными нежилыми помещениями, расположенный на земельном участке с кадастровым номером 77:09:0005005:46, по адресу: г. Москва, Северный АО, ул. Зорге, вл.25"

Схема планировочной организации земельного участка

Стадия	Лист	Листов
П	1	5

Ситуационный план М1:2000

ООО "Строительное управление №111"